

COMUNE DI SAN SPERATE  
PROVINCIA DI CAGLIARI


PROGETTO ESECUTIVO  
MESSA IN SICUREZZA E MANUTENZIONE  
STRAORDINARIA DEGLI EDIFICI SCOLASTICI,  
COMPLESSO SCOLASTICO  
VIA PIXINORTU ANGOLO VIA GARAU

ALLEGATO 2  
TAVOLA 5  
PLANIMETRIA COMPLESSO SCOLASTICO

Rapp. 1:1000

IL RESPONSABILE DEL PROCEDIMENTO  
Dott. Ing. Stefania Mameli

PLANIMETRIA COMPLESSO SCOLASTICO Scala 1:1000

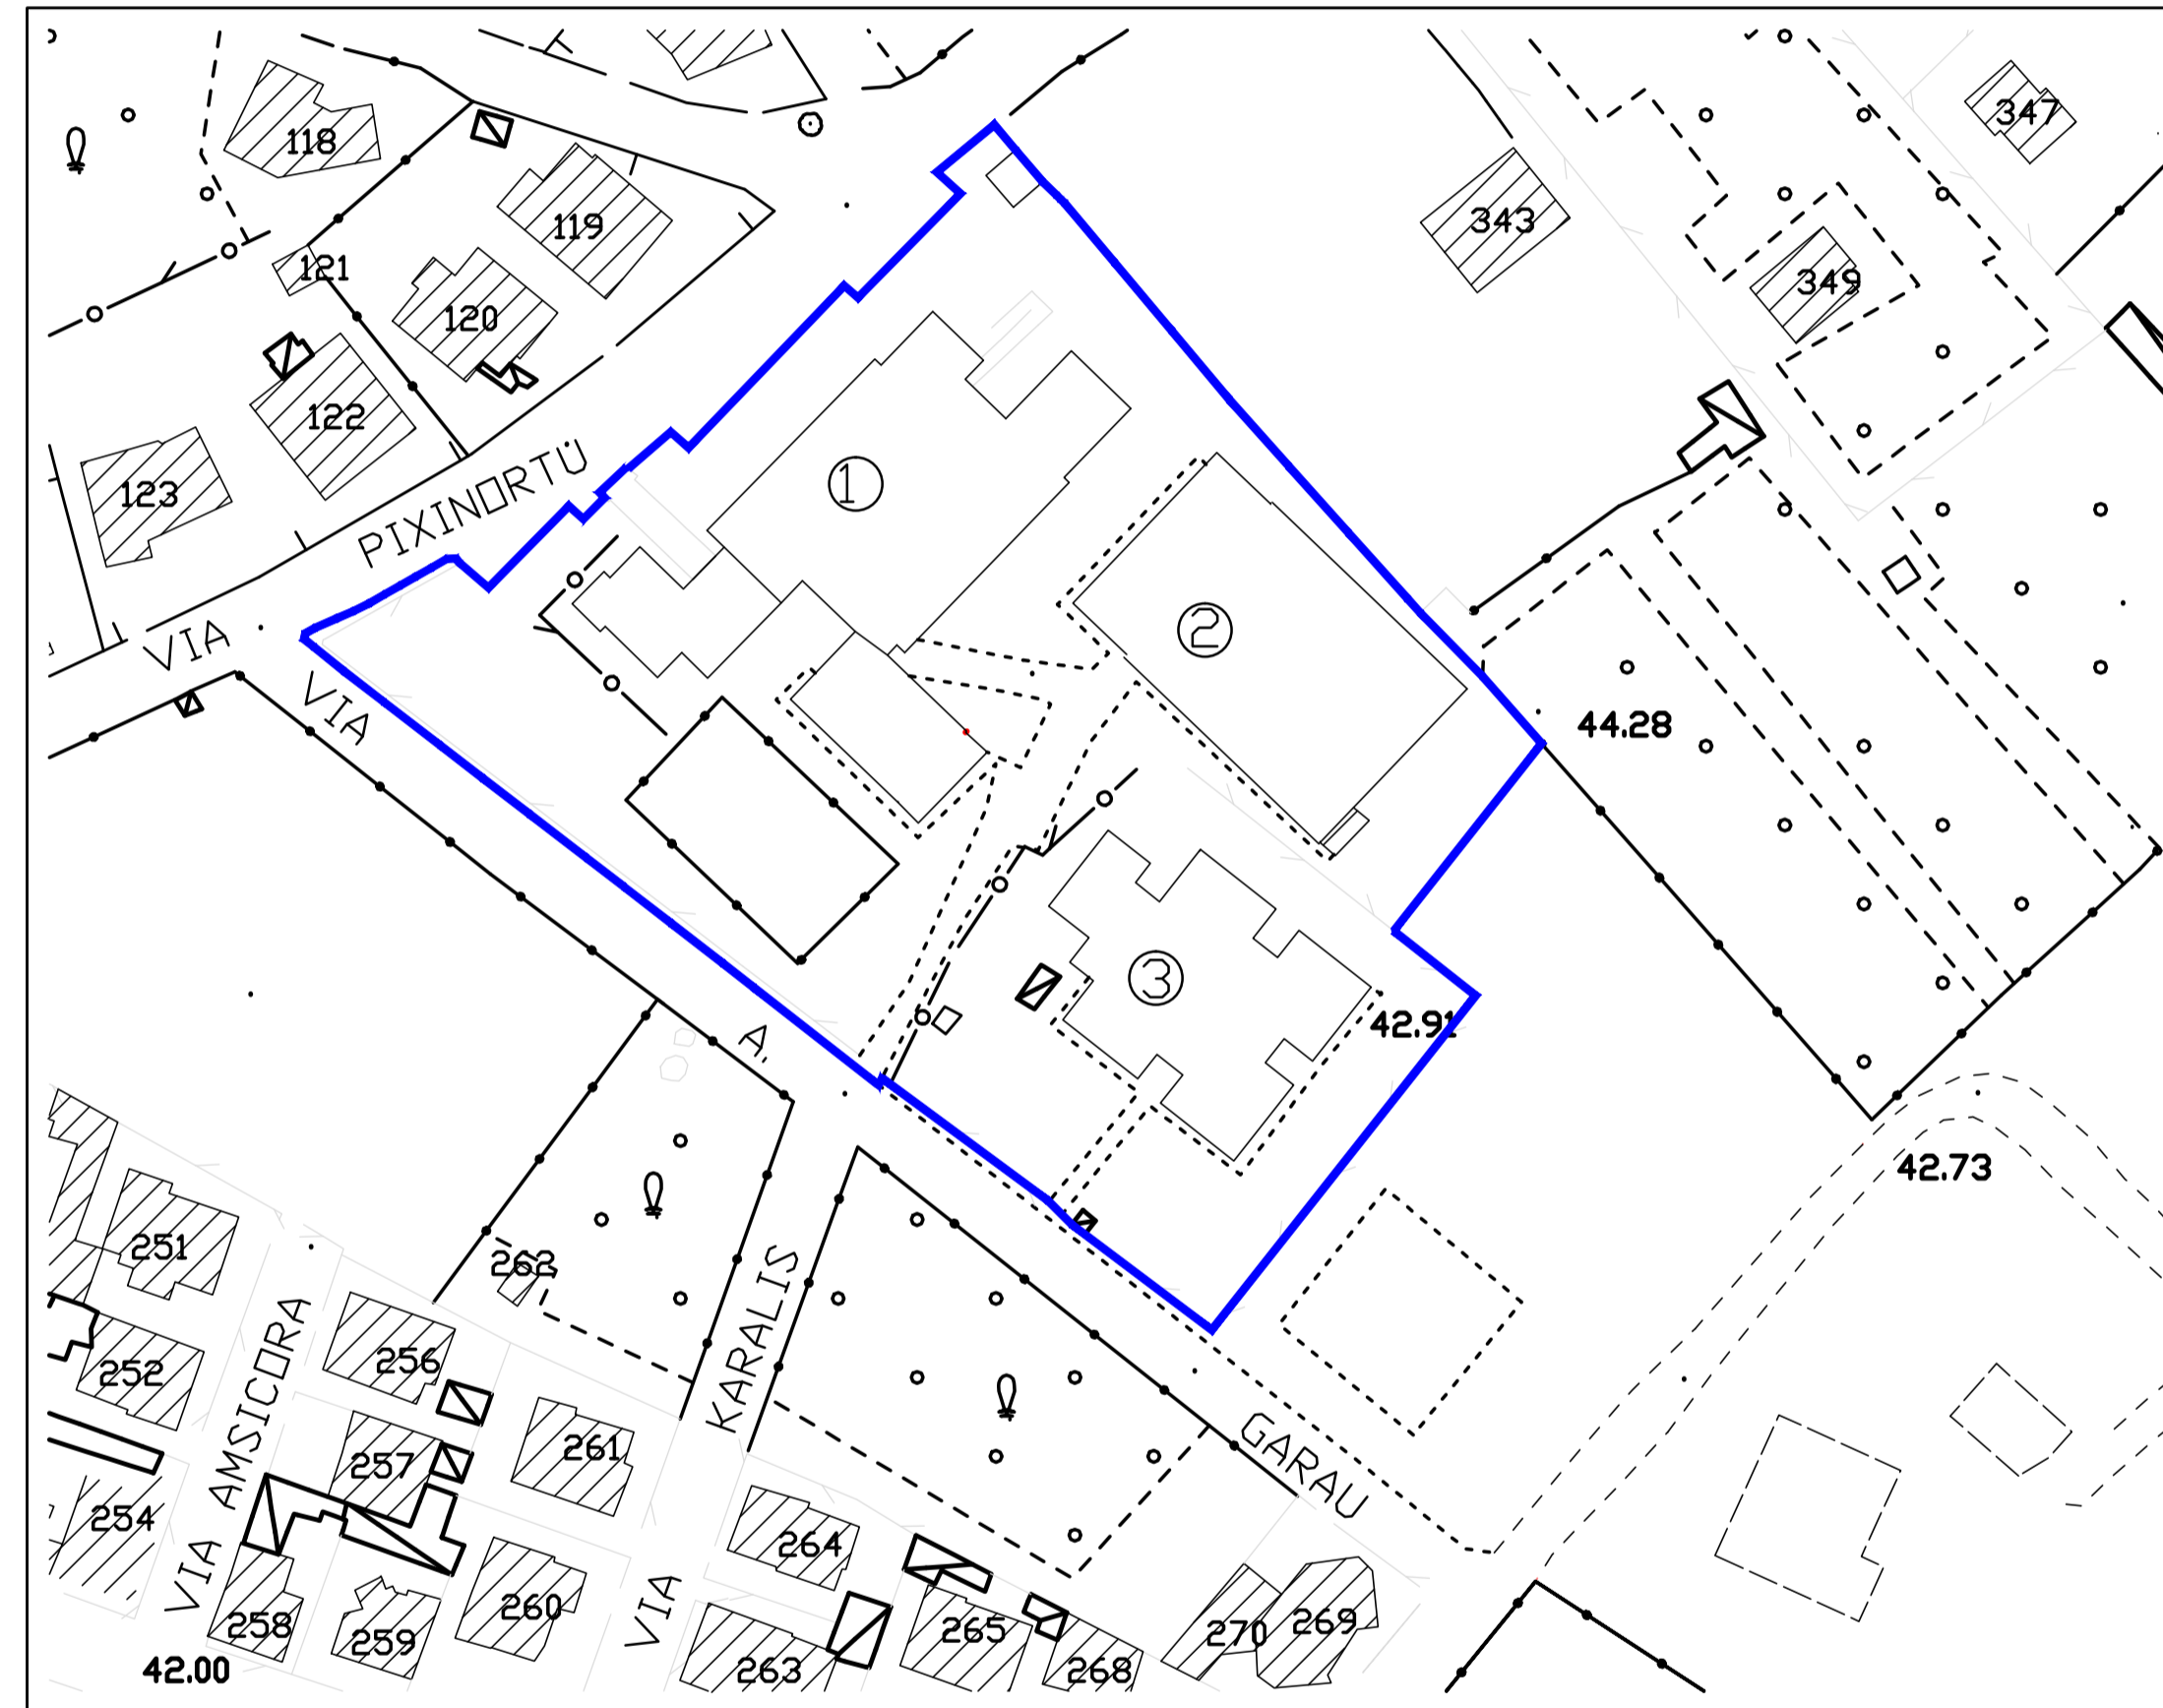

- ① SCUOLA MEDIA
- ② PALESTRA
- ③ SCUOLA MATERNA
- NON OGGETTO DEL PRESENTE INTERVENTO

AREA COMPLESSO SCOLASTICO