COMUNE DI SAN SPERATE

PROVINCIA DI CAGLIARI

PROGETTO ESECUTIVO

MESSA IN SICUREZZA E MANUTENZIONE
STRAORDINARIA DEGLI EDIFICI SCOLASTICI,
COMPLESSO SCOLASTICO
VIA PIXINORTU ANGOLO VIA GARAU

ALLEGATO 2

TAVOLA 7b

PALESTRA:
PIANTA A QUOTA +600 CM. - STATO DI FATTO - Rapp. 1:100

IL RESPONSABILE DEL PROCEDIMENTO
Dott. Ing. Stefania Mameli
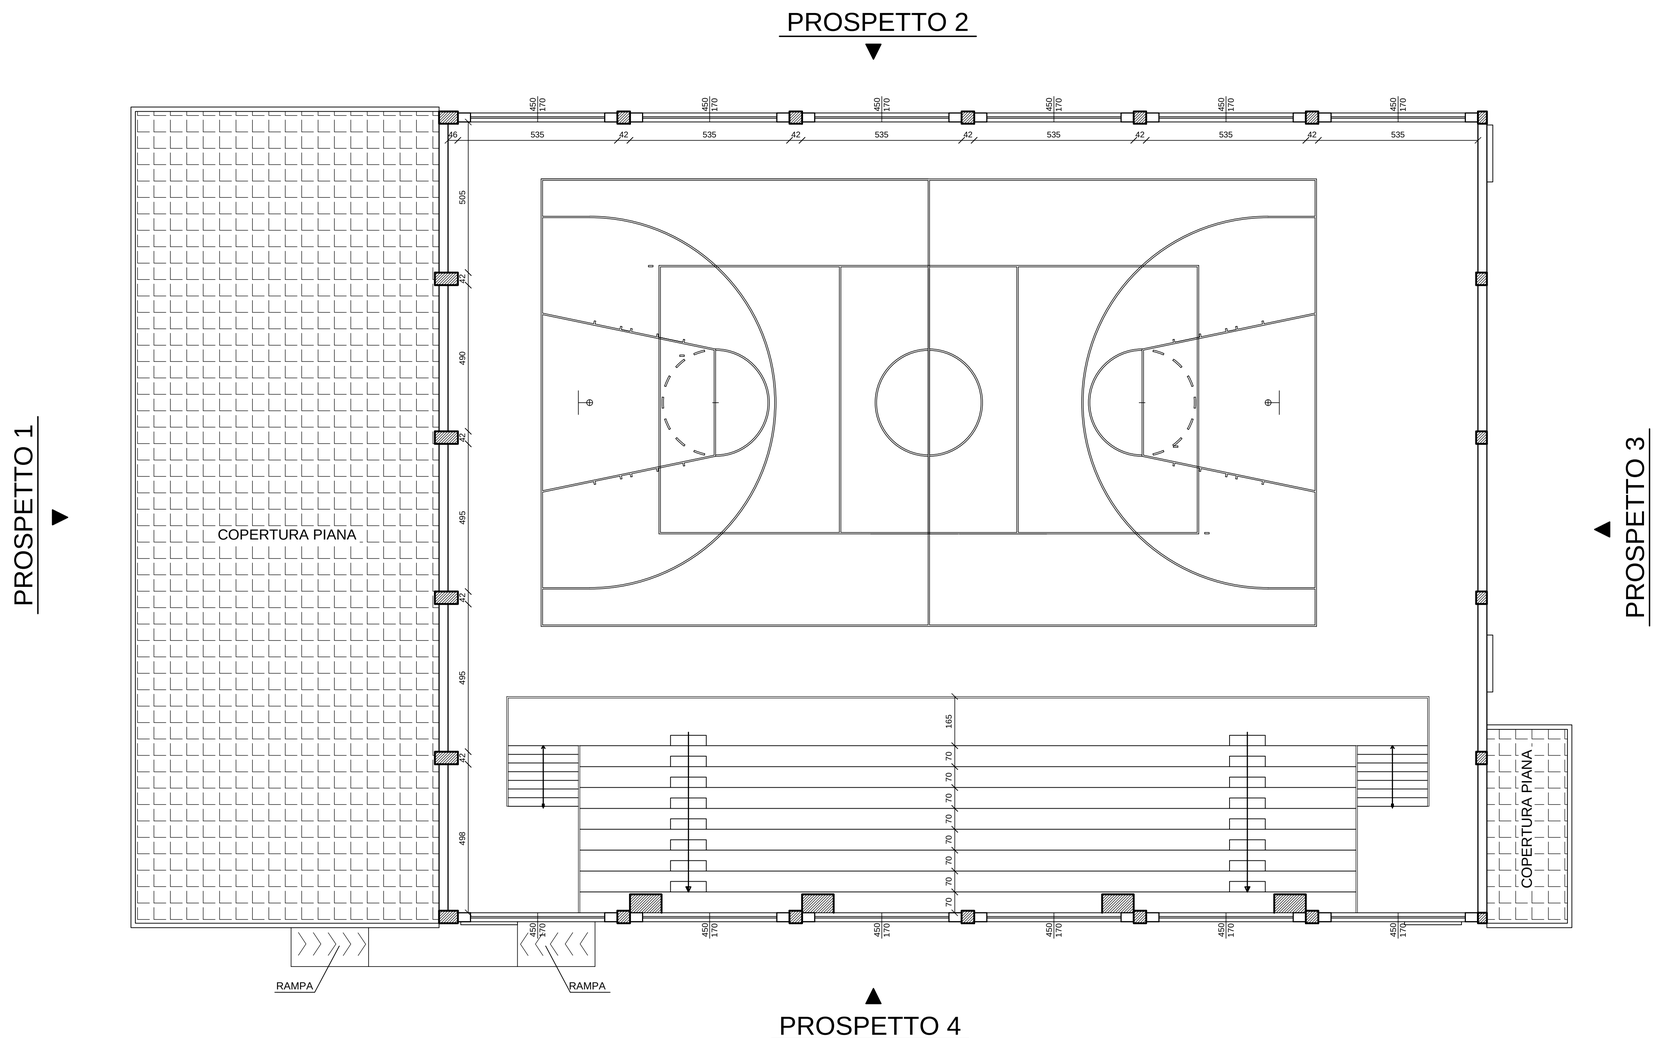
PIANTA A QUOTA +600 CM. - STATO DI FATTO -