
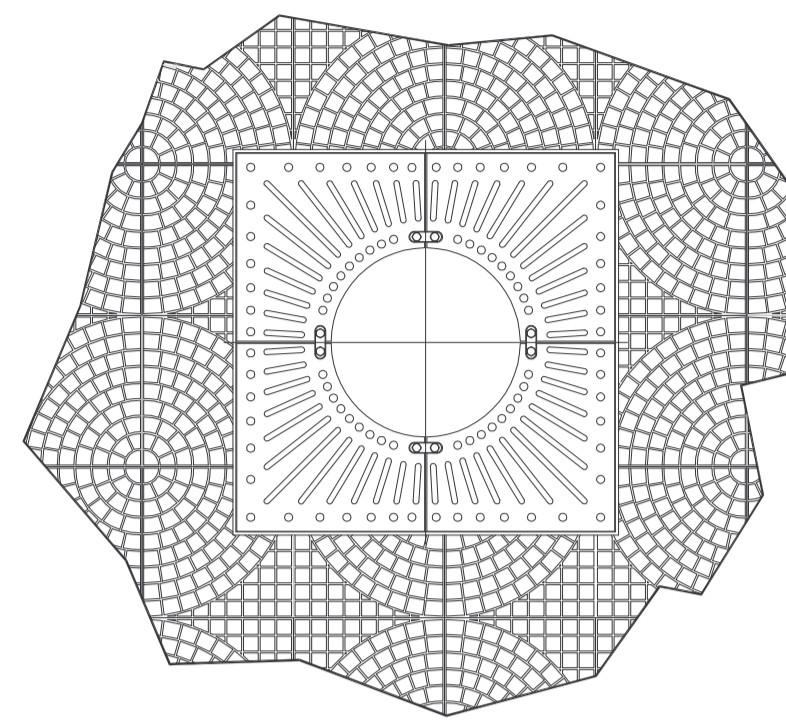
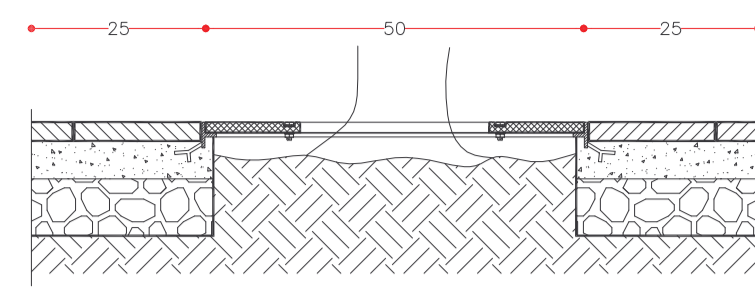


# GRIGLIA PROTEZIONE ALBERI

Scala 1:10

## LEGENDA

-  Perimetrazione del Piano di Zona "Is Spinargius"
-  Scivoli per disabili
-  Leccio (Quercus ilex) — Bordure
-  Ulivo
-  Albero di Giuda (Cercis siliquastrum)
-  Palma dattilifera
-  Lastricato pedonale
-  Cestino portarifiuti
-  Illuminazione
-  Panchina



50



SCHEMA PANCHINA IN MURATURA  
Scala 1:20



PANCHINA IN GHISA FUORI SCALA



SCHEMA SISTEMAZIONE AREE



**COMUNE DI SAN SPERATE**  
Provincia di Cagliari  
ASSESSORATO ALL'URBANISTICA

Allegato alla deliberazione del C.C. Nr. del

**Variante n. 3 al P.E.E.P. in località "Is Spinargius"**

ELABORATO: Planimetria generale progetto preliminare opere di completamento a verde attrezzato.

Tavola n.:

**11**

Scala : 1:500

PROGETTAZIONE:

Dott. Ing. Massimiliano Schirru

Data: Nov. 2004

Agg:

Il Sindaco  
Dott. Gesuino Mattana

L'Assessore all'Urbanistica  
P.I. Piergiorgio Piras

**SISTEMAZIONE DEL VERDE**