



..... QUINTE DA VALORIZZARE Foto 45 ° gradi SUD

TIPOLOGIE EDILIZIE

T2A1	T1A3-4
T2A3 - T3A1	T1A1 - T2A2
T2A4 - T3A2	T1B1
T1A2	T1B2

PROGETTO DEL COLORE
DIVIETI
 MURATURE: rivestimenti, inserti, placcaggi, tinteggiature spugnature o finto anticate, colori scuri o vivaci (ad eccezione dei murali che sono sempre ammessi)
 INFISSI: alluminio anodizzato, colori metallizzati

FONDO

1											
2	4	5	7	8	9	10	11				
12	13	15	16	17	18	19	22				

ELEMENTI IN RILIEVO (Cornici, modanature e zoccolature)


3*	6*	14*	20*	21*	23*	24*
----	----	-----	-----	-----	-----	-----

ELEMENTI IN LEGNO


--	--	--	--	--	--

QUINTE STRADALI DA VALORIZZARE | Piazza Santa Lucia

A STATO DI FATTO

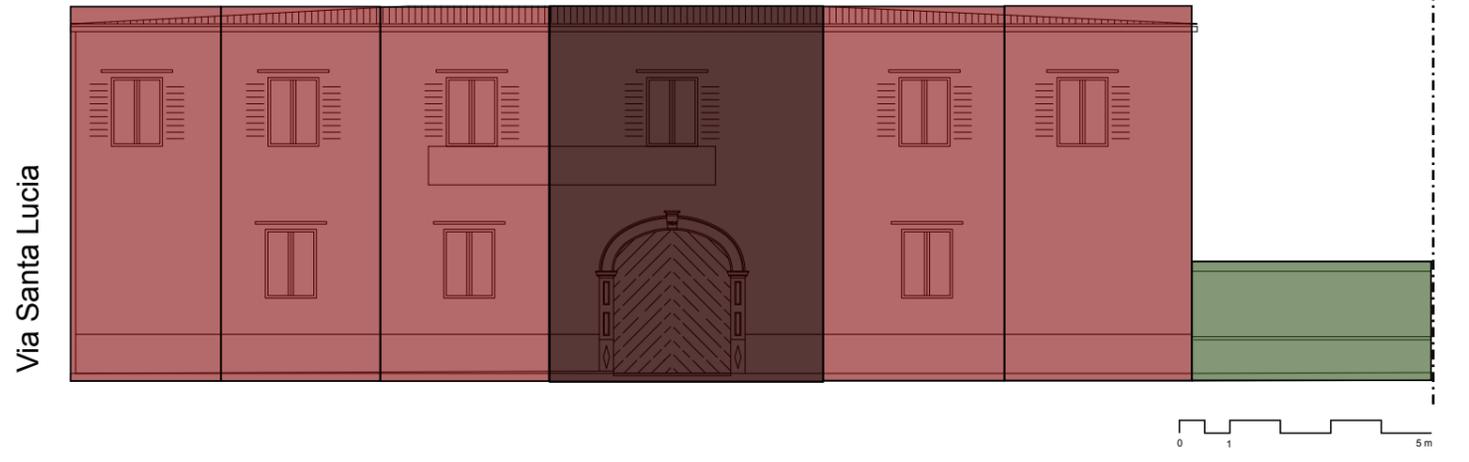

B IPOTESI DI PROGETTO DEI CROMATISMI PREVISTI

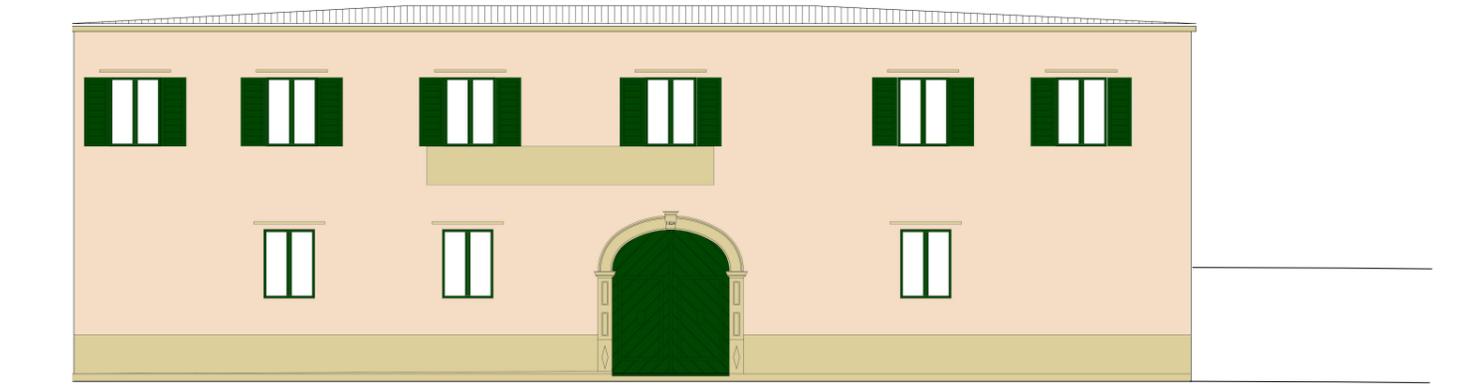

FONDO

1											
15											
14*											

ELEMENTI IN RILIEVO

ELEMENTI IN LEGNO