



..... QUINTE DA VALORIZZARE Foto 45° gradi SUD


**TIPOLOGIE EDILIZIE**

 T2A1	 T1A3-4
 T2A3 - T3A1	 T1A1 - T2A2
 T2A4 - T3A2	 T1B1
 T1A2	 T1B2


**PROGETTO DEL COLORE**

**DIVIETI**  
 MURATURE: rivestimenti, inserti, placcaggi, tinteggiature spugnate o finto anticate, colori scuri o vivaci (ad eccezione dei murali che sono sempre ammessi)  
 INFISSI: alluminio anodizzato, colori metallizzati

**FONDO**

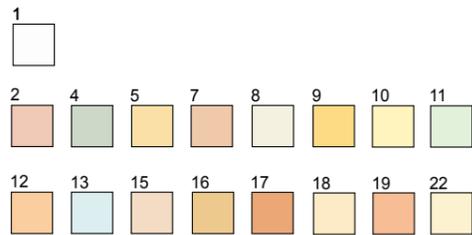

**ELEMENTI IN RILIEVO** (Cornici, modanature e zoccolature)

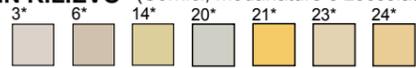


**ELEMENTI IN LEGNO**




**QUINTE STRADALI DA VALORIZZARE | Vico Il Decimo**

**A STATO DI FATTO**

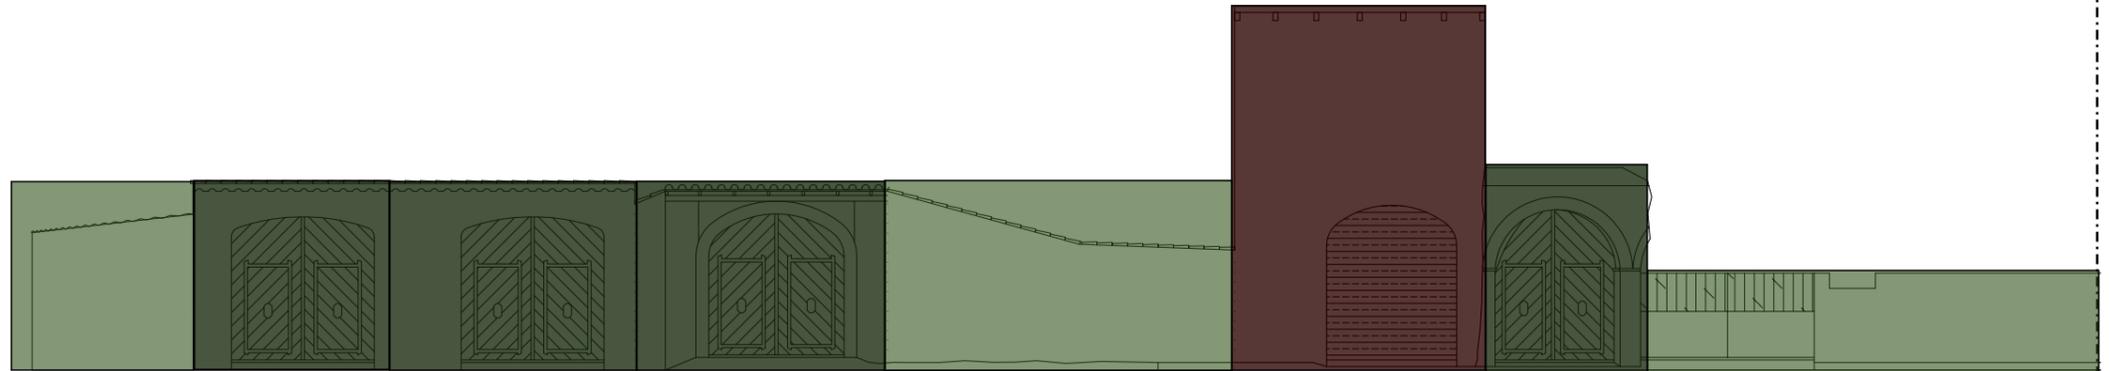

**B IPOTESI DI PROGETTO DEI CROMATISMI PREVISTI**

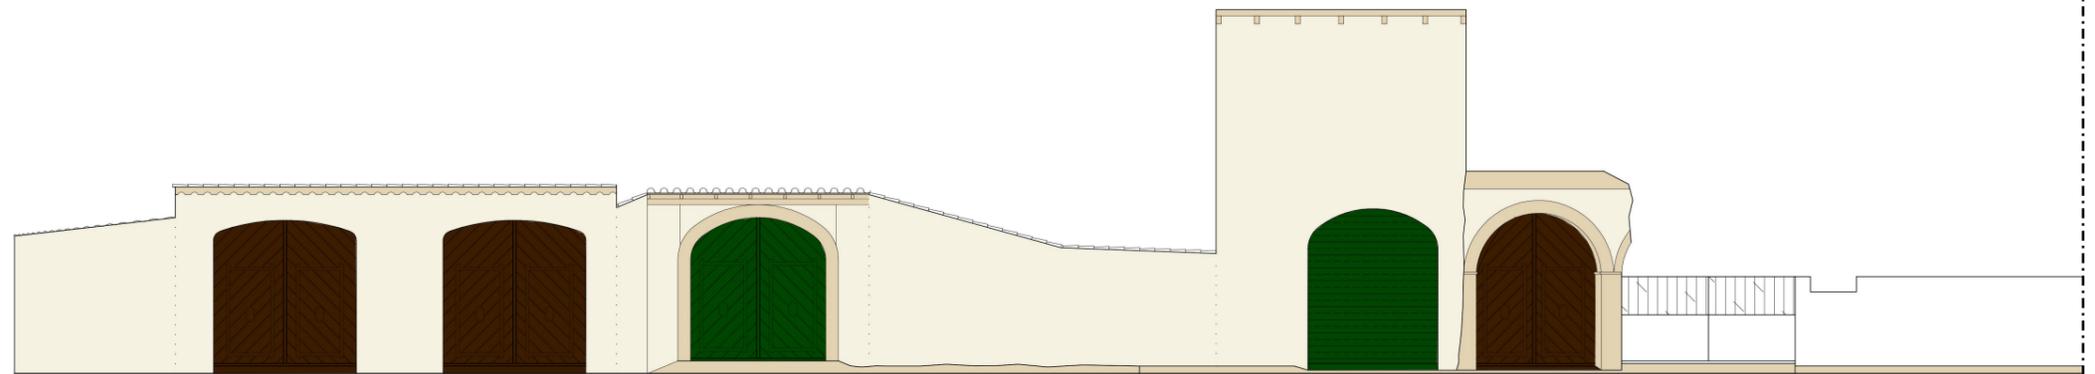

**FONDO**



**ELEMENTI IN RILIEVO**



**ELEMENTI IN LEGNO**

