

..... QUINTE DA VALORIZZARE Foto 45° gradi SUD


TIPOLOGIE EDILIZIE

 T2A1	 T1A3-4
 T2A3 - T3A1	 T1A1 - T2A2
 T2A4 - T3A2	 T1B1
 T1A2	 T1B2


PROGETTO DEL COLORE

DIVIETI
 MURATURE: rivestimenti, inserti, placcaggi, tinteggiature spugnature o finto anticate, colori scuri o vivaci (ad eccezione dei murali che sono sempre ammessi)
 INFISSI: alluminio anodizzato, colori metallizzati

FONDO

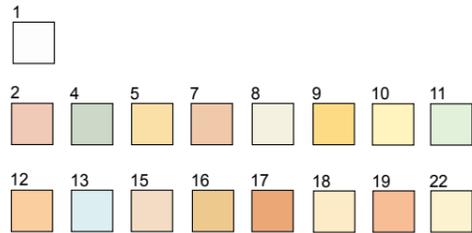

ELEMENTI IN RILIEVO (Cornici, modanature e zoccolature)

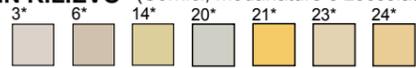


ELEMENTI IN LEGNO




QUINTE STRADALI DA VALORIZZARE | Via Giardini


A STATO DI FATTO

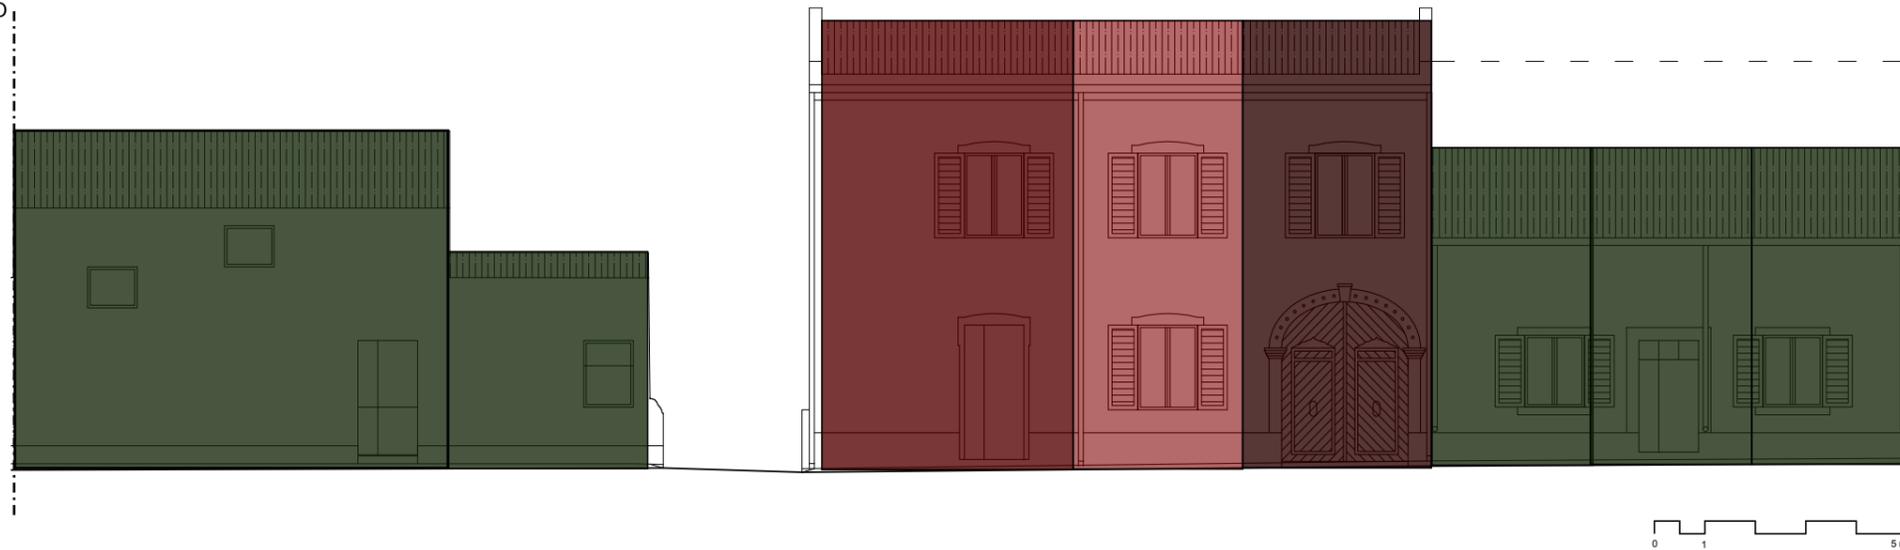

B IPOTESI DI PROGETTO DEI CROMATISMI PREVISTI

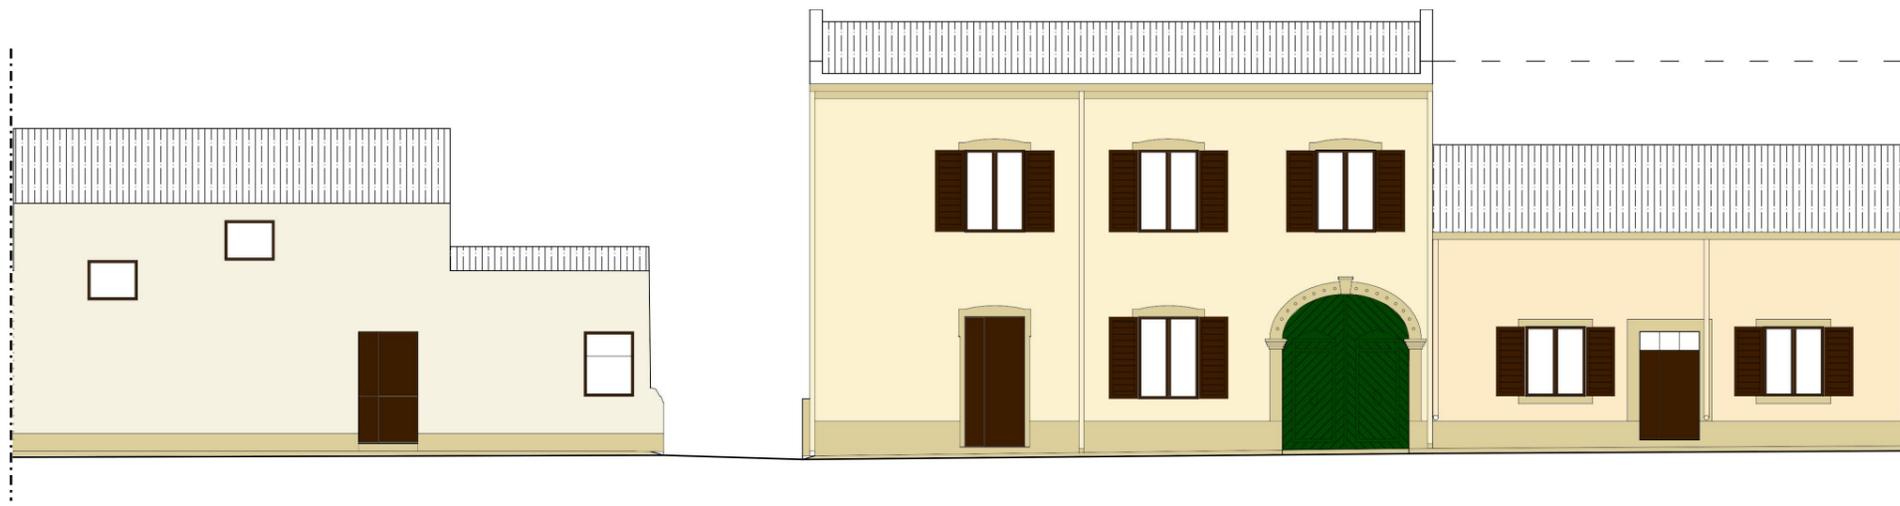

FONDO

 

ELEMENTI IN RILIEVO



ELEMENTI IN LEGNO

