



..... QUINTE DA VALORIZZARE Foto 45 ° gradi SUD

**TIPOLOGIE EDILIZIE**

T2A1	T1A3-4
T2A3 - T3A1	T1A1 - T2A2
T2A4 - T3A2	T1B1
T1A2	T1B2

**PROGETTO DEL COLORE**  
**DIVIETI**  
 MURATURE: rivestimenti, inserti, placcaggi, tinteggiature spugnature o finto anticate, colori scuri o vivaci (ad eccezione dei murali che sono sempre ammessi)  
 INFISSI: alluminio anodizzato, colori metallizzati

**FONDO**

1											
2	4	5	7	8	9	10	11				
12	13	15	16	17	18	19	22				

**ELEMENTI IN RILIEVO** (Cornici, modanature e zoccolature)

3*	6*	14*	20*	21*	23*	24*
----	----	-----	-----	-----	-----	-----


**ELEMENTI IN LEGNO**

--	--	--	--	--	--

**QUINTE STRADALI DA VALORIZZARE | Via Croce Santa**



0 1 5m

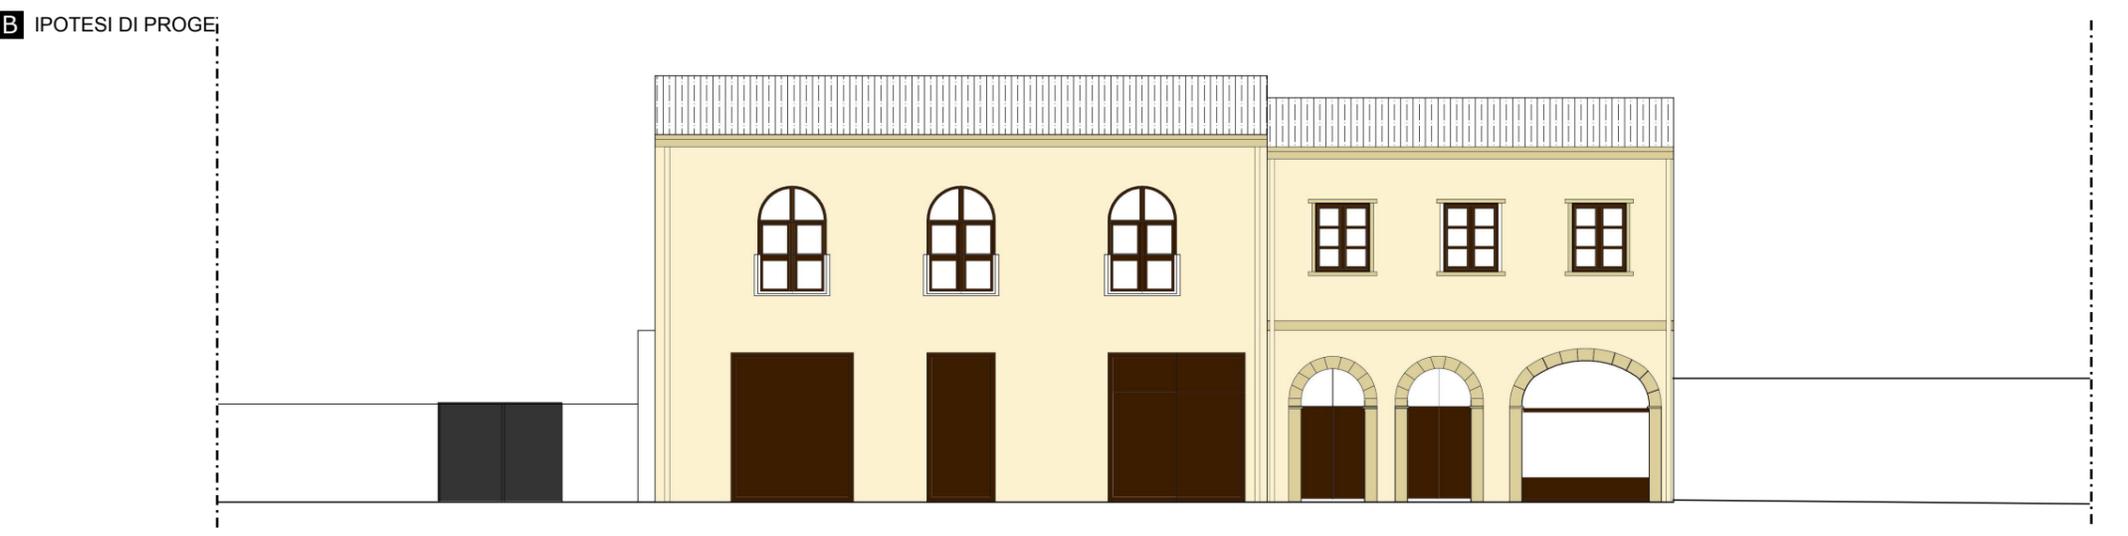

**FONDO**

1											1
---	--	--	--	--	--	--	--	--	--	--	---

**ELEMENTI IN RILIEVO**

22											22
----	--	--	--	--	--	--	--	--	--	--	----

**ELEMENTI IN RILIEVO**

23*											23*
-----	--	--	--	--	--	--	--	--	--	--	-----

**ELEMENTI IN LEGNO**

--	--	--	--	--	--	--	--	--	--	--	--	--