


centro storico e centro matrice- posizione e confronto

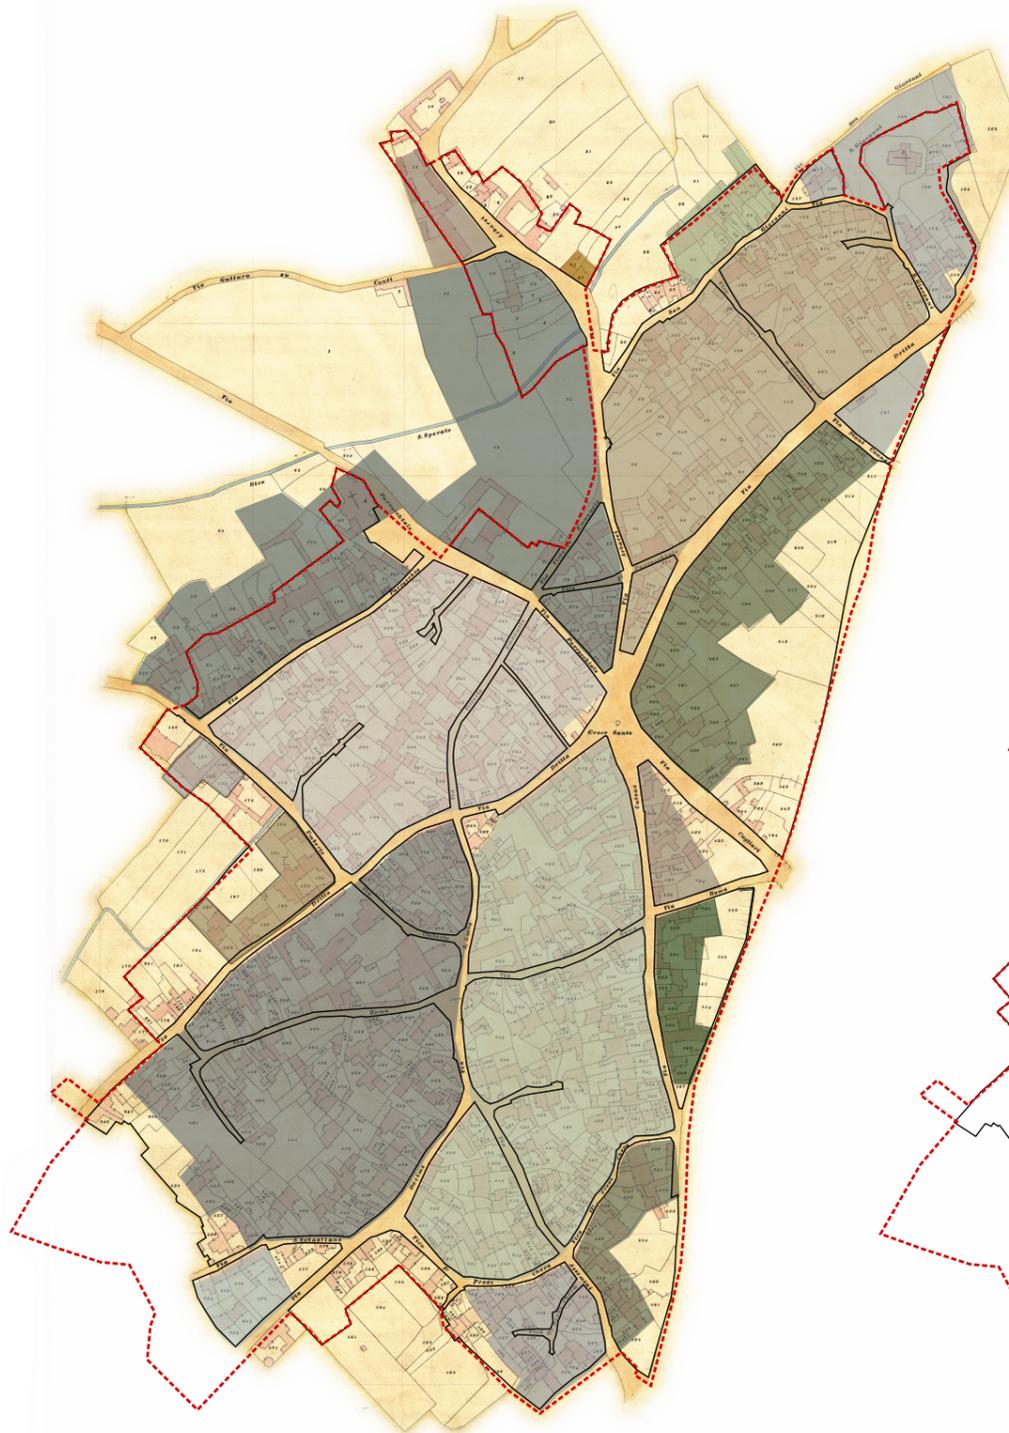

riconoscimento isolati storici rispetto all'impianto del 1939

Note

L'analisi sviluppata parte dall'ubicazione del perimetro del centro storico, così come individuato dal P.P. vigente, e quello del centro matrice DG. 1183 del 30.05.08, da cui appare chiara e leggibile la diversa tessitura delle strade tra le zone di nuova edificazione e quelle storiche.

Successivamente, prima di giungere all'assegnazione di un numero identificativo di ciascun isolato ricadente all'interno del centro matrice si è voluto tentare di riconoscere i macro isolati riportati nella carta storica del De Candia all'interno della planimetria di impianto del 1939.

