


- A** Zona A - Centro Storico
- B** Zona B - di completamento
- P.E.E.P** Zona C - P.E.E.P
- P.R.U.** Zona C* - P.R.U. approvati
- C°1 - C°10** Zona C° - Lottizzazioni convenzionate
- P.R.U.** Zona C - Nuovo P.R.U.
- D1** Zona D1 - Artigianale e commerciale
- P.I.P.** Zona P.I.P.
- E1** Zona E1 - Agricola
- E2** Zona E2 - Agricola
- G** Zona G - Speciale
- H** Zona H - di rispetto
- S1 - S2** Zona S - istruzione e attrezzature
- S3 - S4** Zona S - Parco, sperto e parcheggi
- P.A.I. - Ri 4**
- P.A.I. - Ri 3**
- P.A.I. - Ri 2**
- P.A.I. - Ri 1**
- Perimetrazione Centro Antica e Prima Formazione**

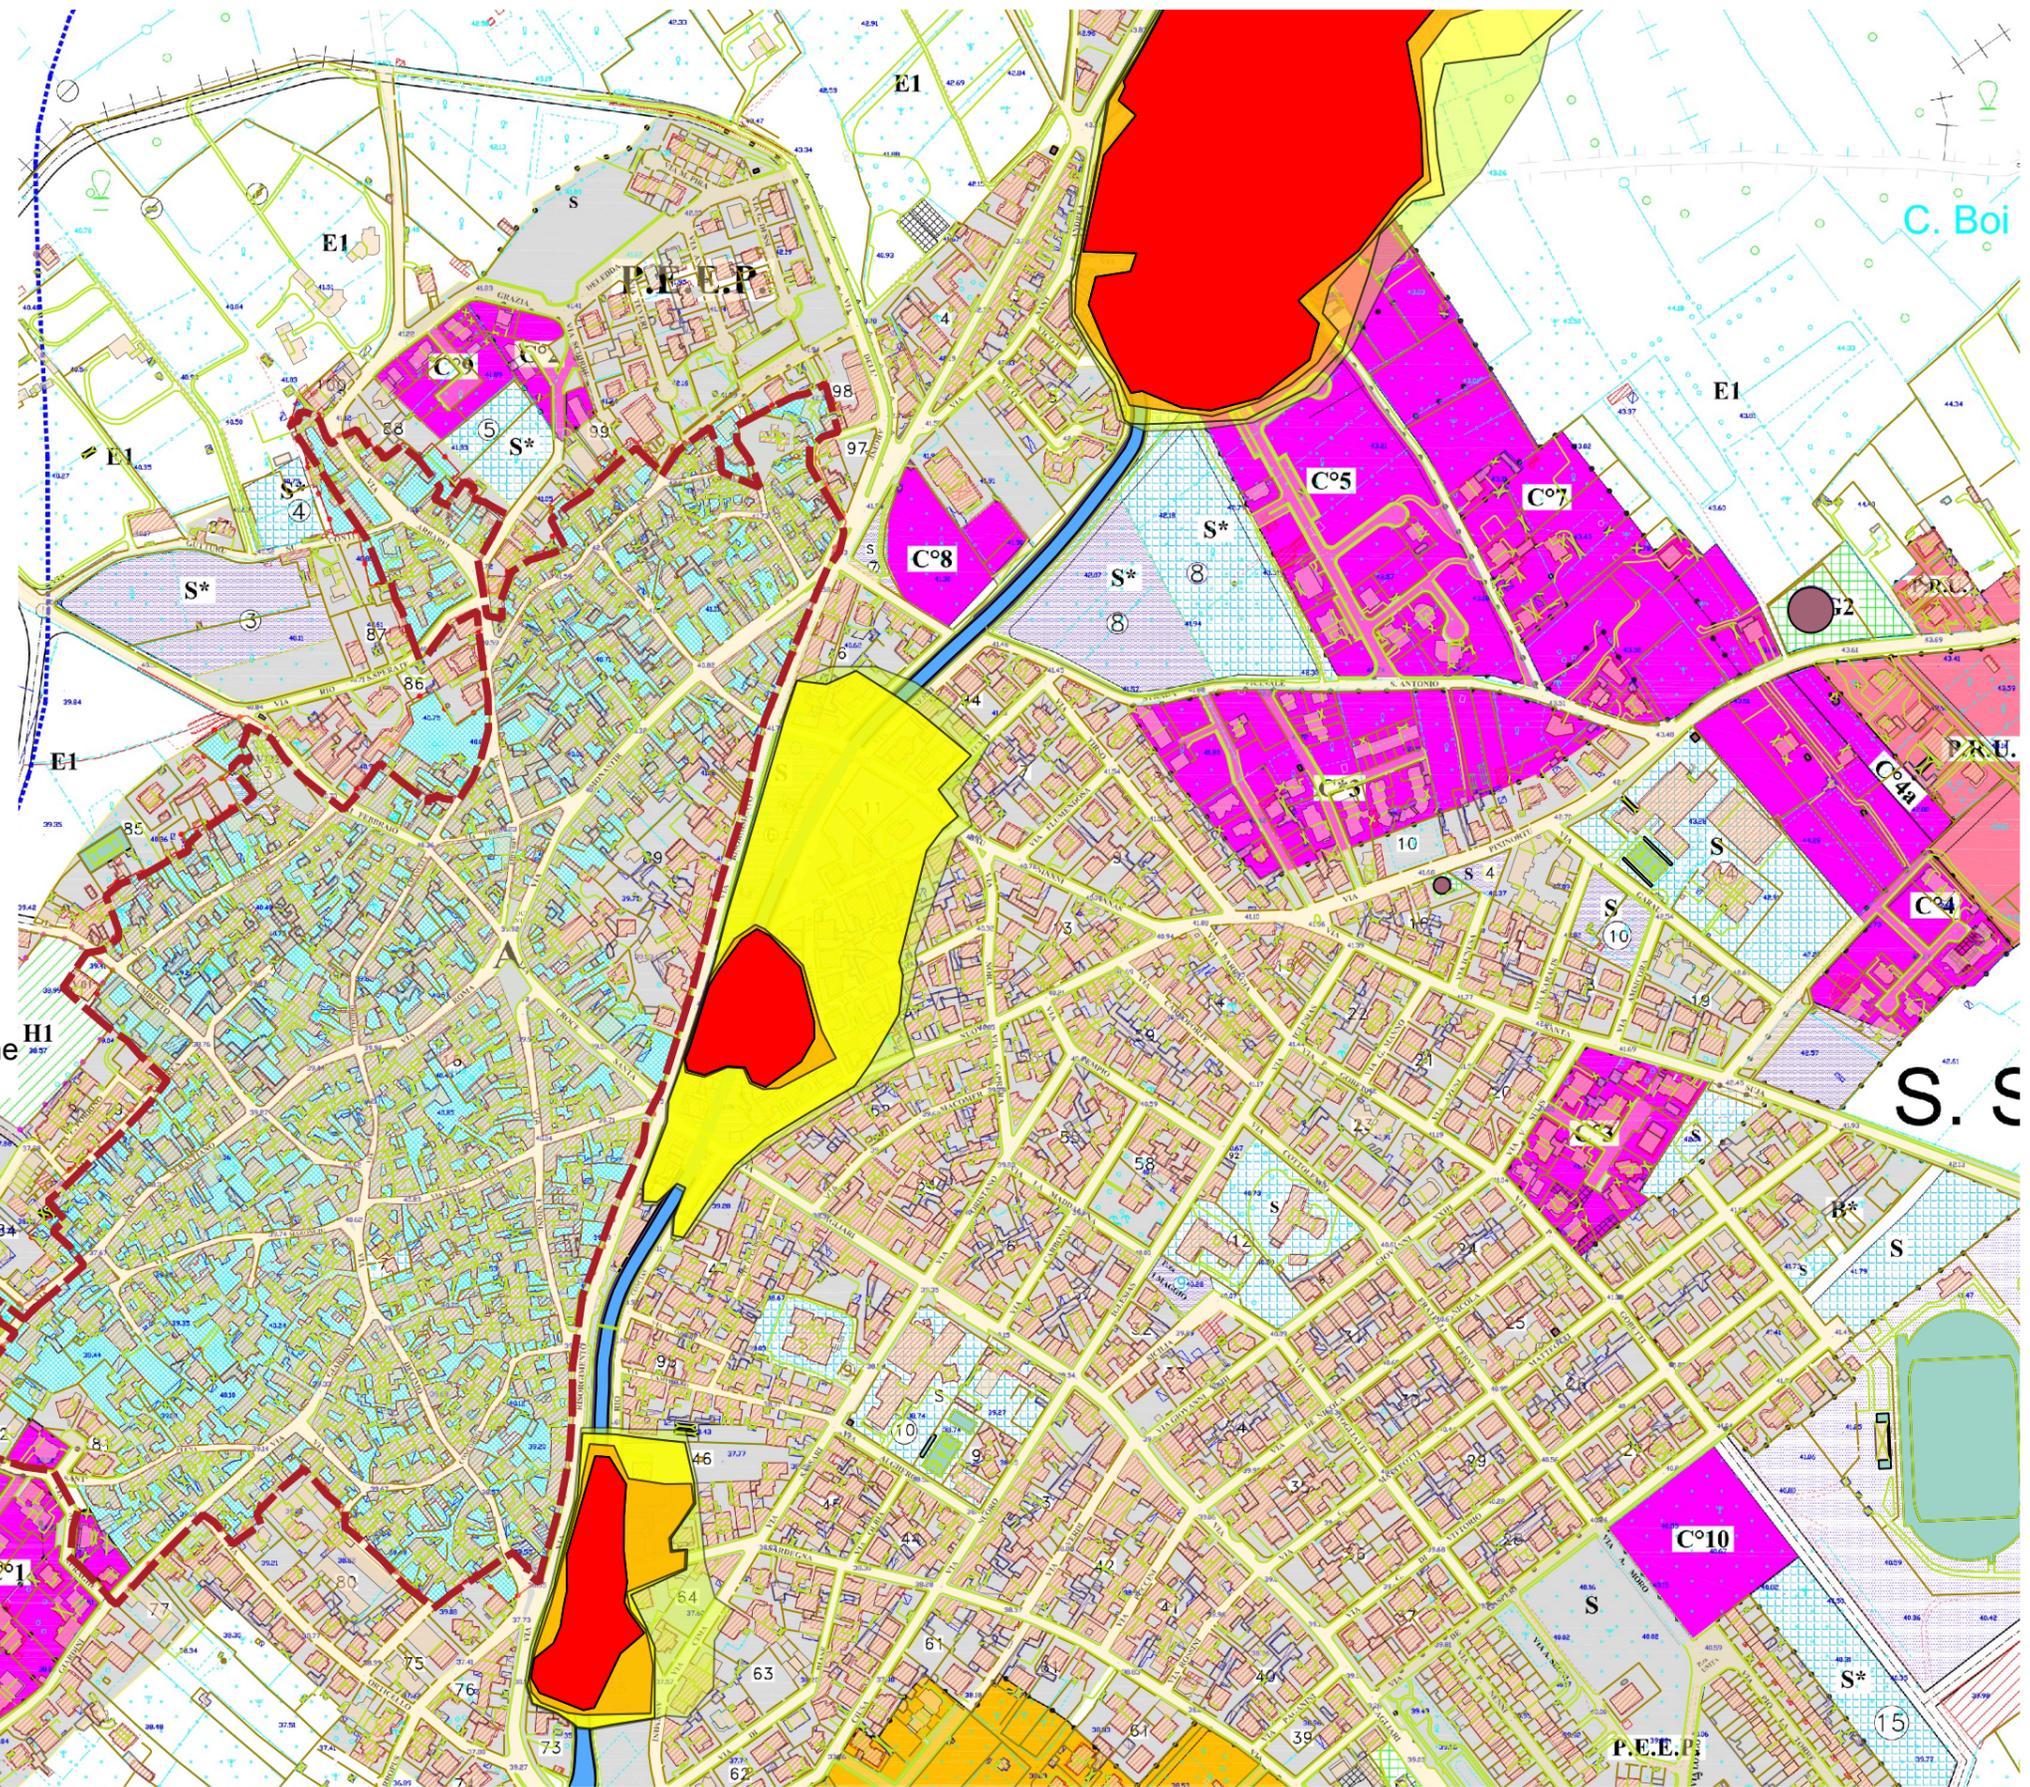

scala 1:5000

STRUMENTI URBANISTICI
 sovrapposizione P.U.C. - P.A.I - Centro antica e prima formazione

Gen.04