


Individuazione UMI _ Carta di impianto 1939




Foto aerea stato attuale
scala 1:1500

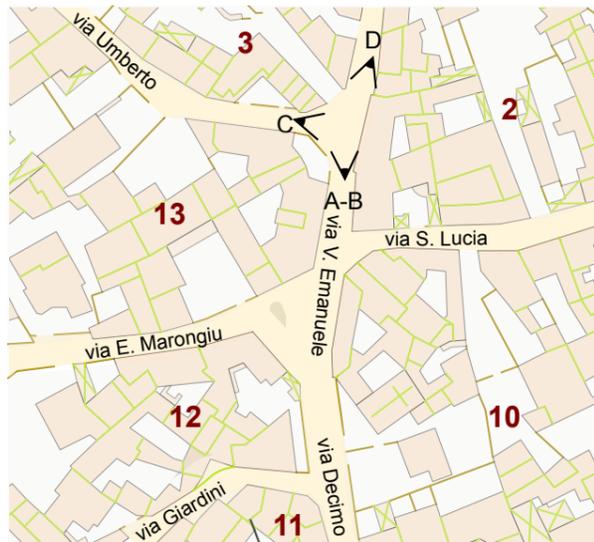

Rilievo GIS
scala 1:1500



A_2016

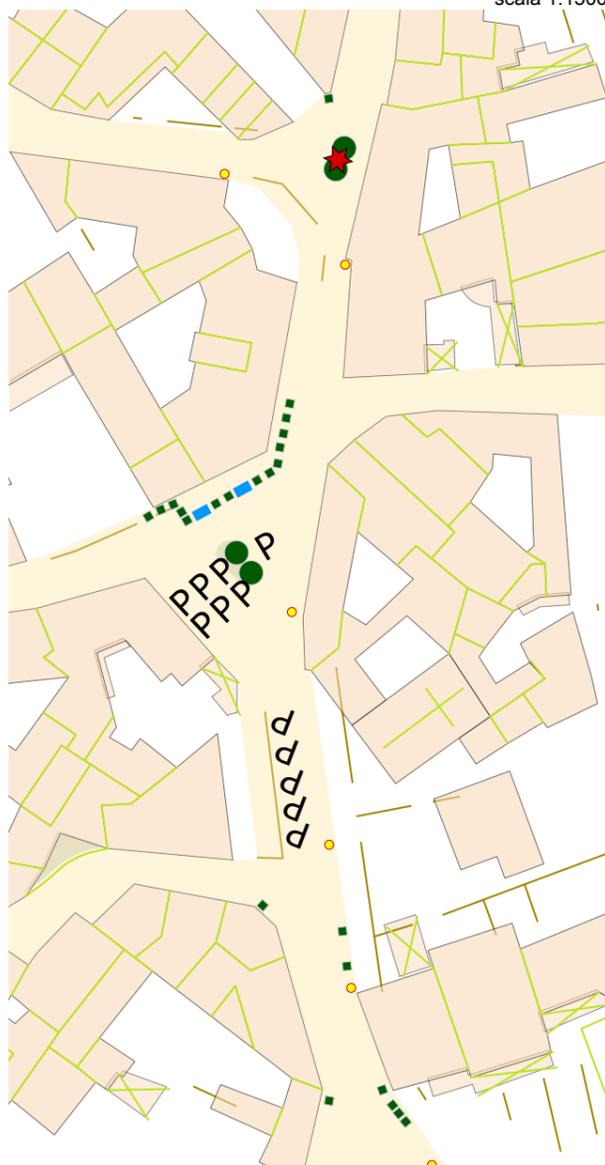

- Illuminazione pubblica
- Fioriera
- Aiuola
- ★ Monumento
- Seduta
- P Posteggio auto

LOCALIZZAZIONE

Indirizzo via V.Emanuele - via Umberto
Estensione 180 mq

SEZIONE DESCRITTIVA

Storia
L'area, definita dall'incrocio di due strade, via Vittorio Emanuele e via Umberto, fa parte del nucleo dell'antico centro storico di San Sperate.

Destinazione d'uso
L'area è un passaggio sia veicolare che pedonale.

Punti di forza
Sociali: Priva di funzione sociale
Architettonici: Presenza di elementi artistici e e di verde urbano.
Pavimentazione in asfalto colorato
Urbanistici: Potenziale luogo con funzione sociale

Punti di debolezza
Sociali: Fruizione ridotta a causa di organizzazione spaziale adeguata
Architettonici: Illuminazione pubblica non adeguata. Presenza eccessiva di segnaletica stradale. Quinte prospettive da valorizzare
Urbanistici: Eccessiva funzione veicolare, eccessiva presenza di parcheggi non autorizzati



B_2016



C_2016



D_2016