


Individuazione UMI _ Carta di impianto 1939




Foto aerea stato attuale
scala 1:1500

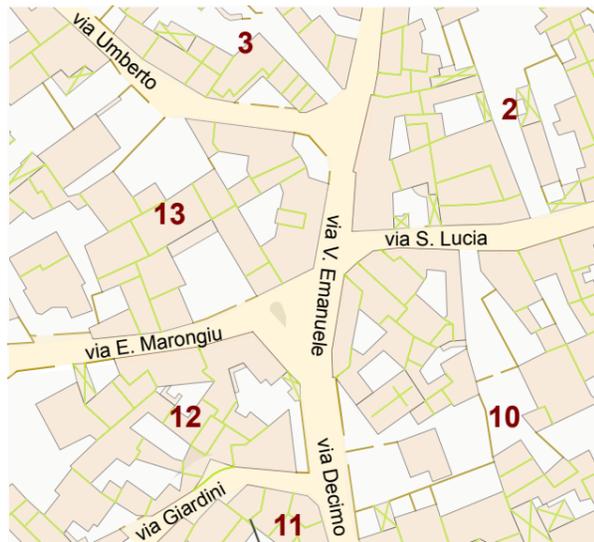

Rilievo GIS
scala 1:1500



A_2016

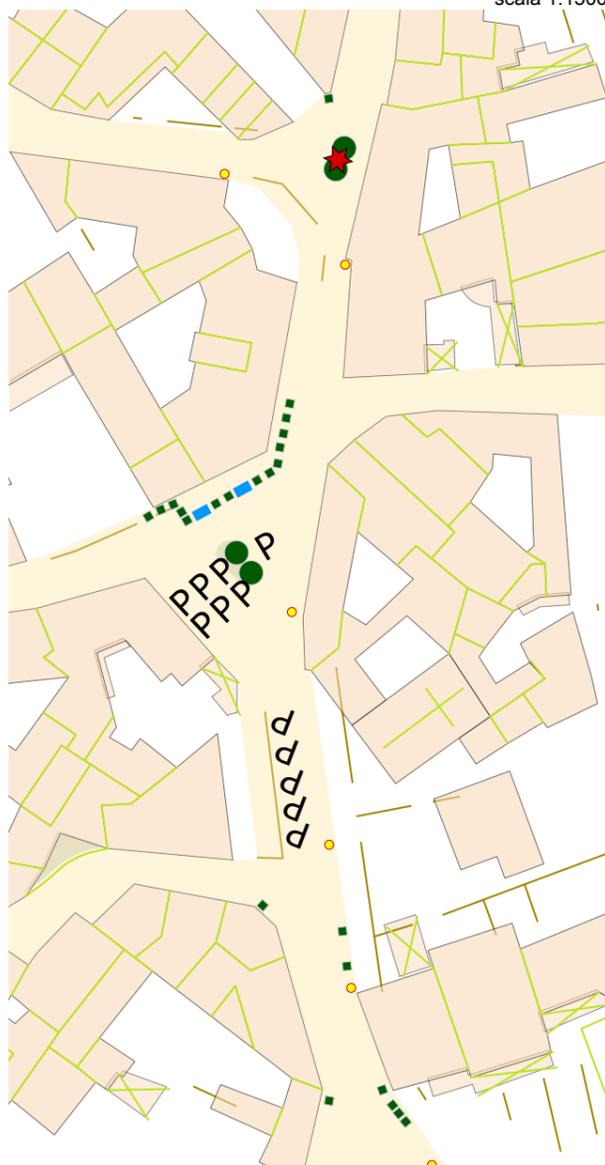

- Illuminazione pubblica
- Fioriera
- Aiuola
- ★ Monumento
- Seduta
- P Posteggio auto

LOCALIZZAZIONE

Indirizzo via Decimo - vico Il Decimo
Estensione 140 mq

SEZIONE DESCRITTIVA

Storia
L'area è definita dall'incrocio di due strade, via Decimo e vico Il Decimo. Quest'area fa parte del nucleo più antico del centro storico di San Sperate.

Destinazione d'uso
L'area è un passaggio sia veicolare che pedonale.

Punti di forza
Sociali: Luogo di incontro
Architettonici: Presenza di elementi artistici e e di verde urbano.
Pavimentazione realizzato in pietra
Urbanistici: Potenziale luogo con funzione sociale

Punti di debolezza
Sociali: Fruizione ridotta a causa di organizzazione spaziale adeguata
Architettonici: Illuminazione pubblica non adeguata. Quinte prospettiche da valorizzare
Urbanistici: Eccessiva funzione veicolare



B_2016



C_2016



D_2016