

Individuazione UMI _ Carta di impianto 1939


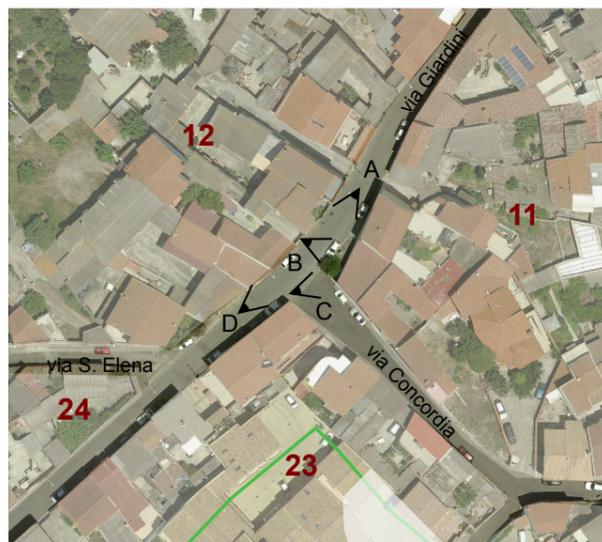


Foto aerea stato attuale
scala 1:1500



Rilievo GIS
scala 1:1500

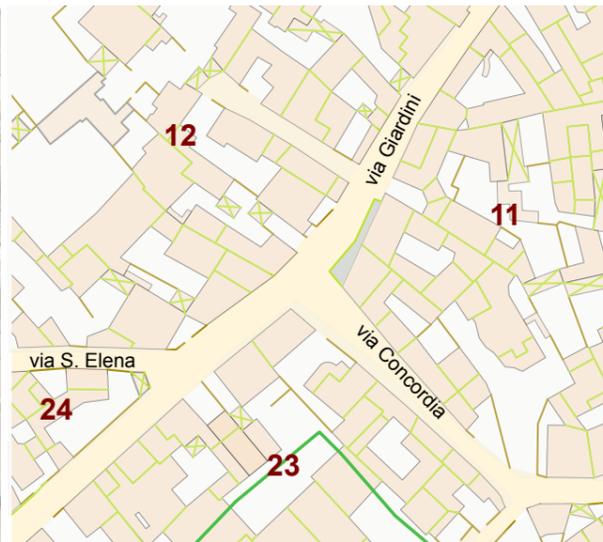


A_2016



B_2016



C_2016

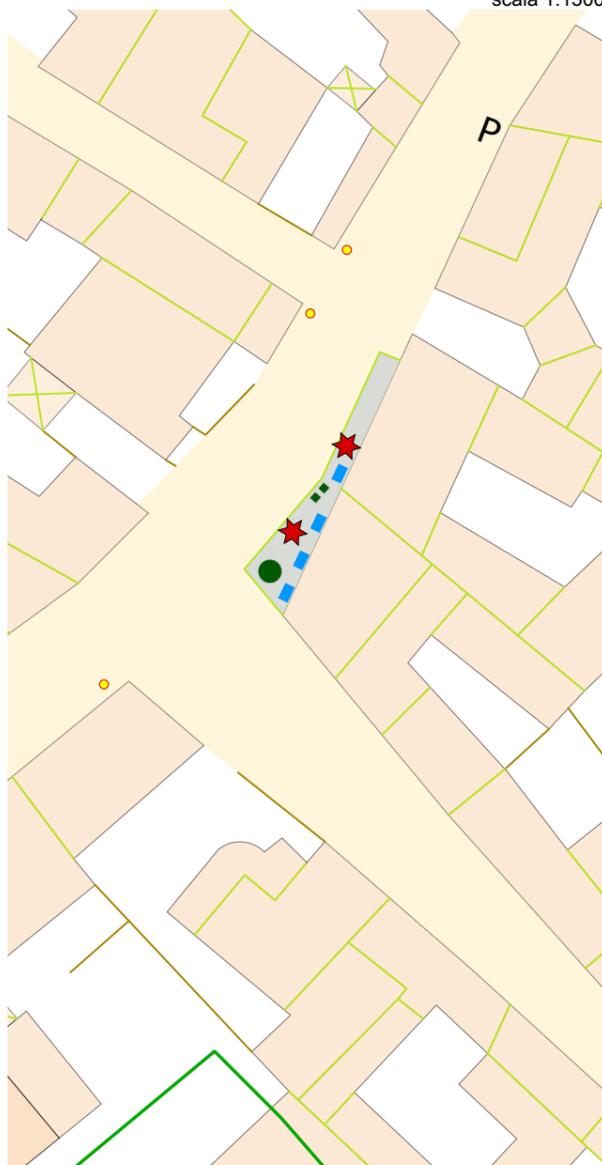

- Illuminazione pubblica
- Fioriera
- Aiuola
- ★ Monumento
- ▭ Seduta
- P** Posteggio auto

LOCALIZZAZIONE

Indirizzo via Giardini - via Concordia
Estensione 200 mq

SEZIONE DESCRITTIVA

Storia
L'area in esame è situata in via Giardini all'angolo di via Concordia. Essa costituisce un punto centrale dell'antico centro storico del paese.

Destinazione d'uso
L'area è un luogo di passaggio sia veicolare che pedonale.

Punti di forza
Sociali: L'area, trovandosi in una zona prettamente residenziale, può incentivare i rapporti sociali tra i residenti
Architettonici: Presenza di arredo urbano, elementi artistici e verde pubblico.
Urbanistici: L'area costituisce uno dei principali nuclei del centro storico,

Punti di debolezza
Sociali: Luogo di passaggio. Fruizione ridotta a causa di organizzazione spaziale adeguata
Architettonici: Arredo urbano e illuminazione pubblica in stato di degrado.
Pavimentazione incoerente con il contesto e frammentaria (presenza sia di conglomerato bituminoso che di pietra). Quinte prospettive da valorizzare
Urbanistici: Eccessiva funzione veicolare



D_2016