


PIANTA PIANO PRIMO - STATO DI FATTO E DI PROGETTO

- INFISSI INTERNI DA RIMUOVERE E SOSTITUIRE
- RIQUALIFICAZIONE PARETI REI
- APERTURE DI AERAZIONE DA REALIZZARE

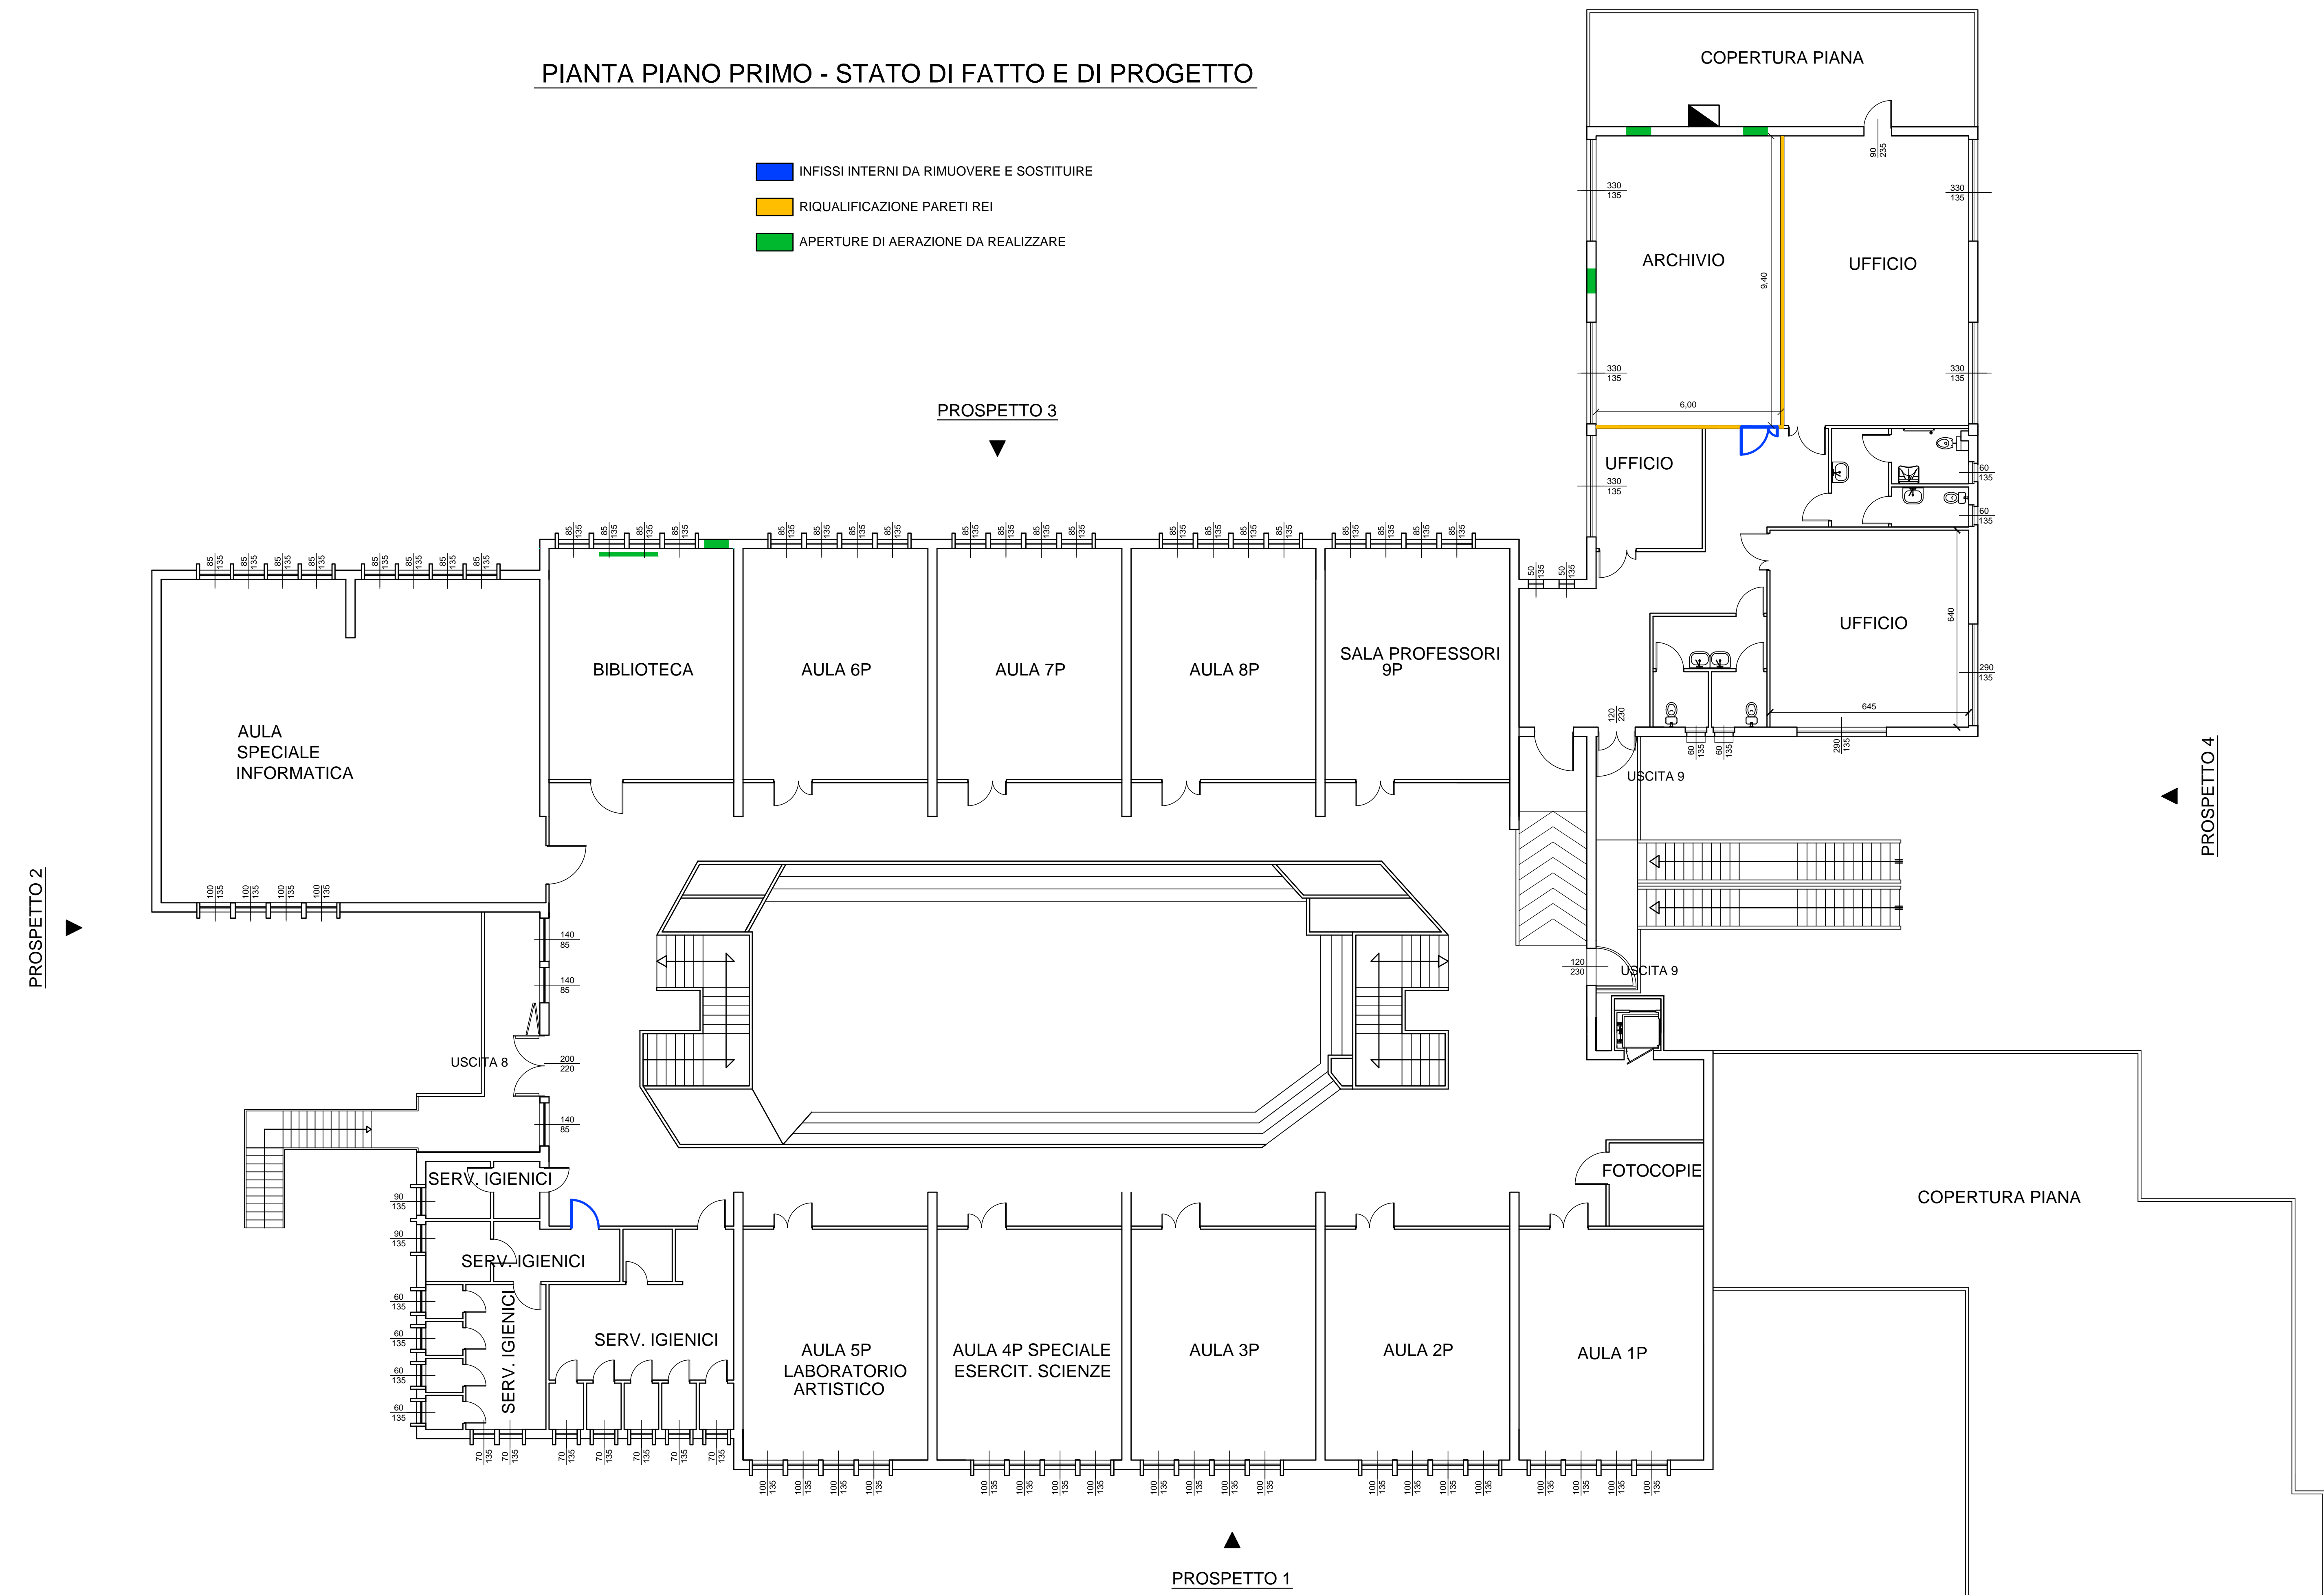

COMUNE DI SAN SPERATE  
PROVINCIA DI CAGLIARI

PROGETTO ESECUTIVO  
MESSA IN SICUREZZA E MANUTENZIONE  
STRAORDINARIA DEGLI EDIFICI SCOLASTICI,  
COMPLESSO SCOLASTICO  
VIA PIXINORTU ANGOLO VIA GARAU

ALLEGATO 2  
TAVOLA 6b  
SCUOLA MEDIA:  
PIANTA PIANO PRIMO - STATO DI FATTO E DI PROGETTO Rapp. 1:100

IL RESPONSABILE DEL PROCEDIMENTO  
Dott. Ing. Stefano Manca