


PIANTA A QUOTA +90 CM. - STATO FATTO -

PROSPETTO 2

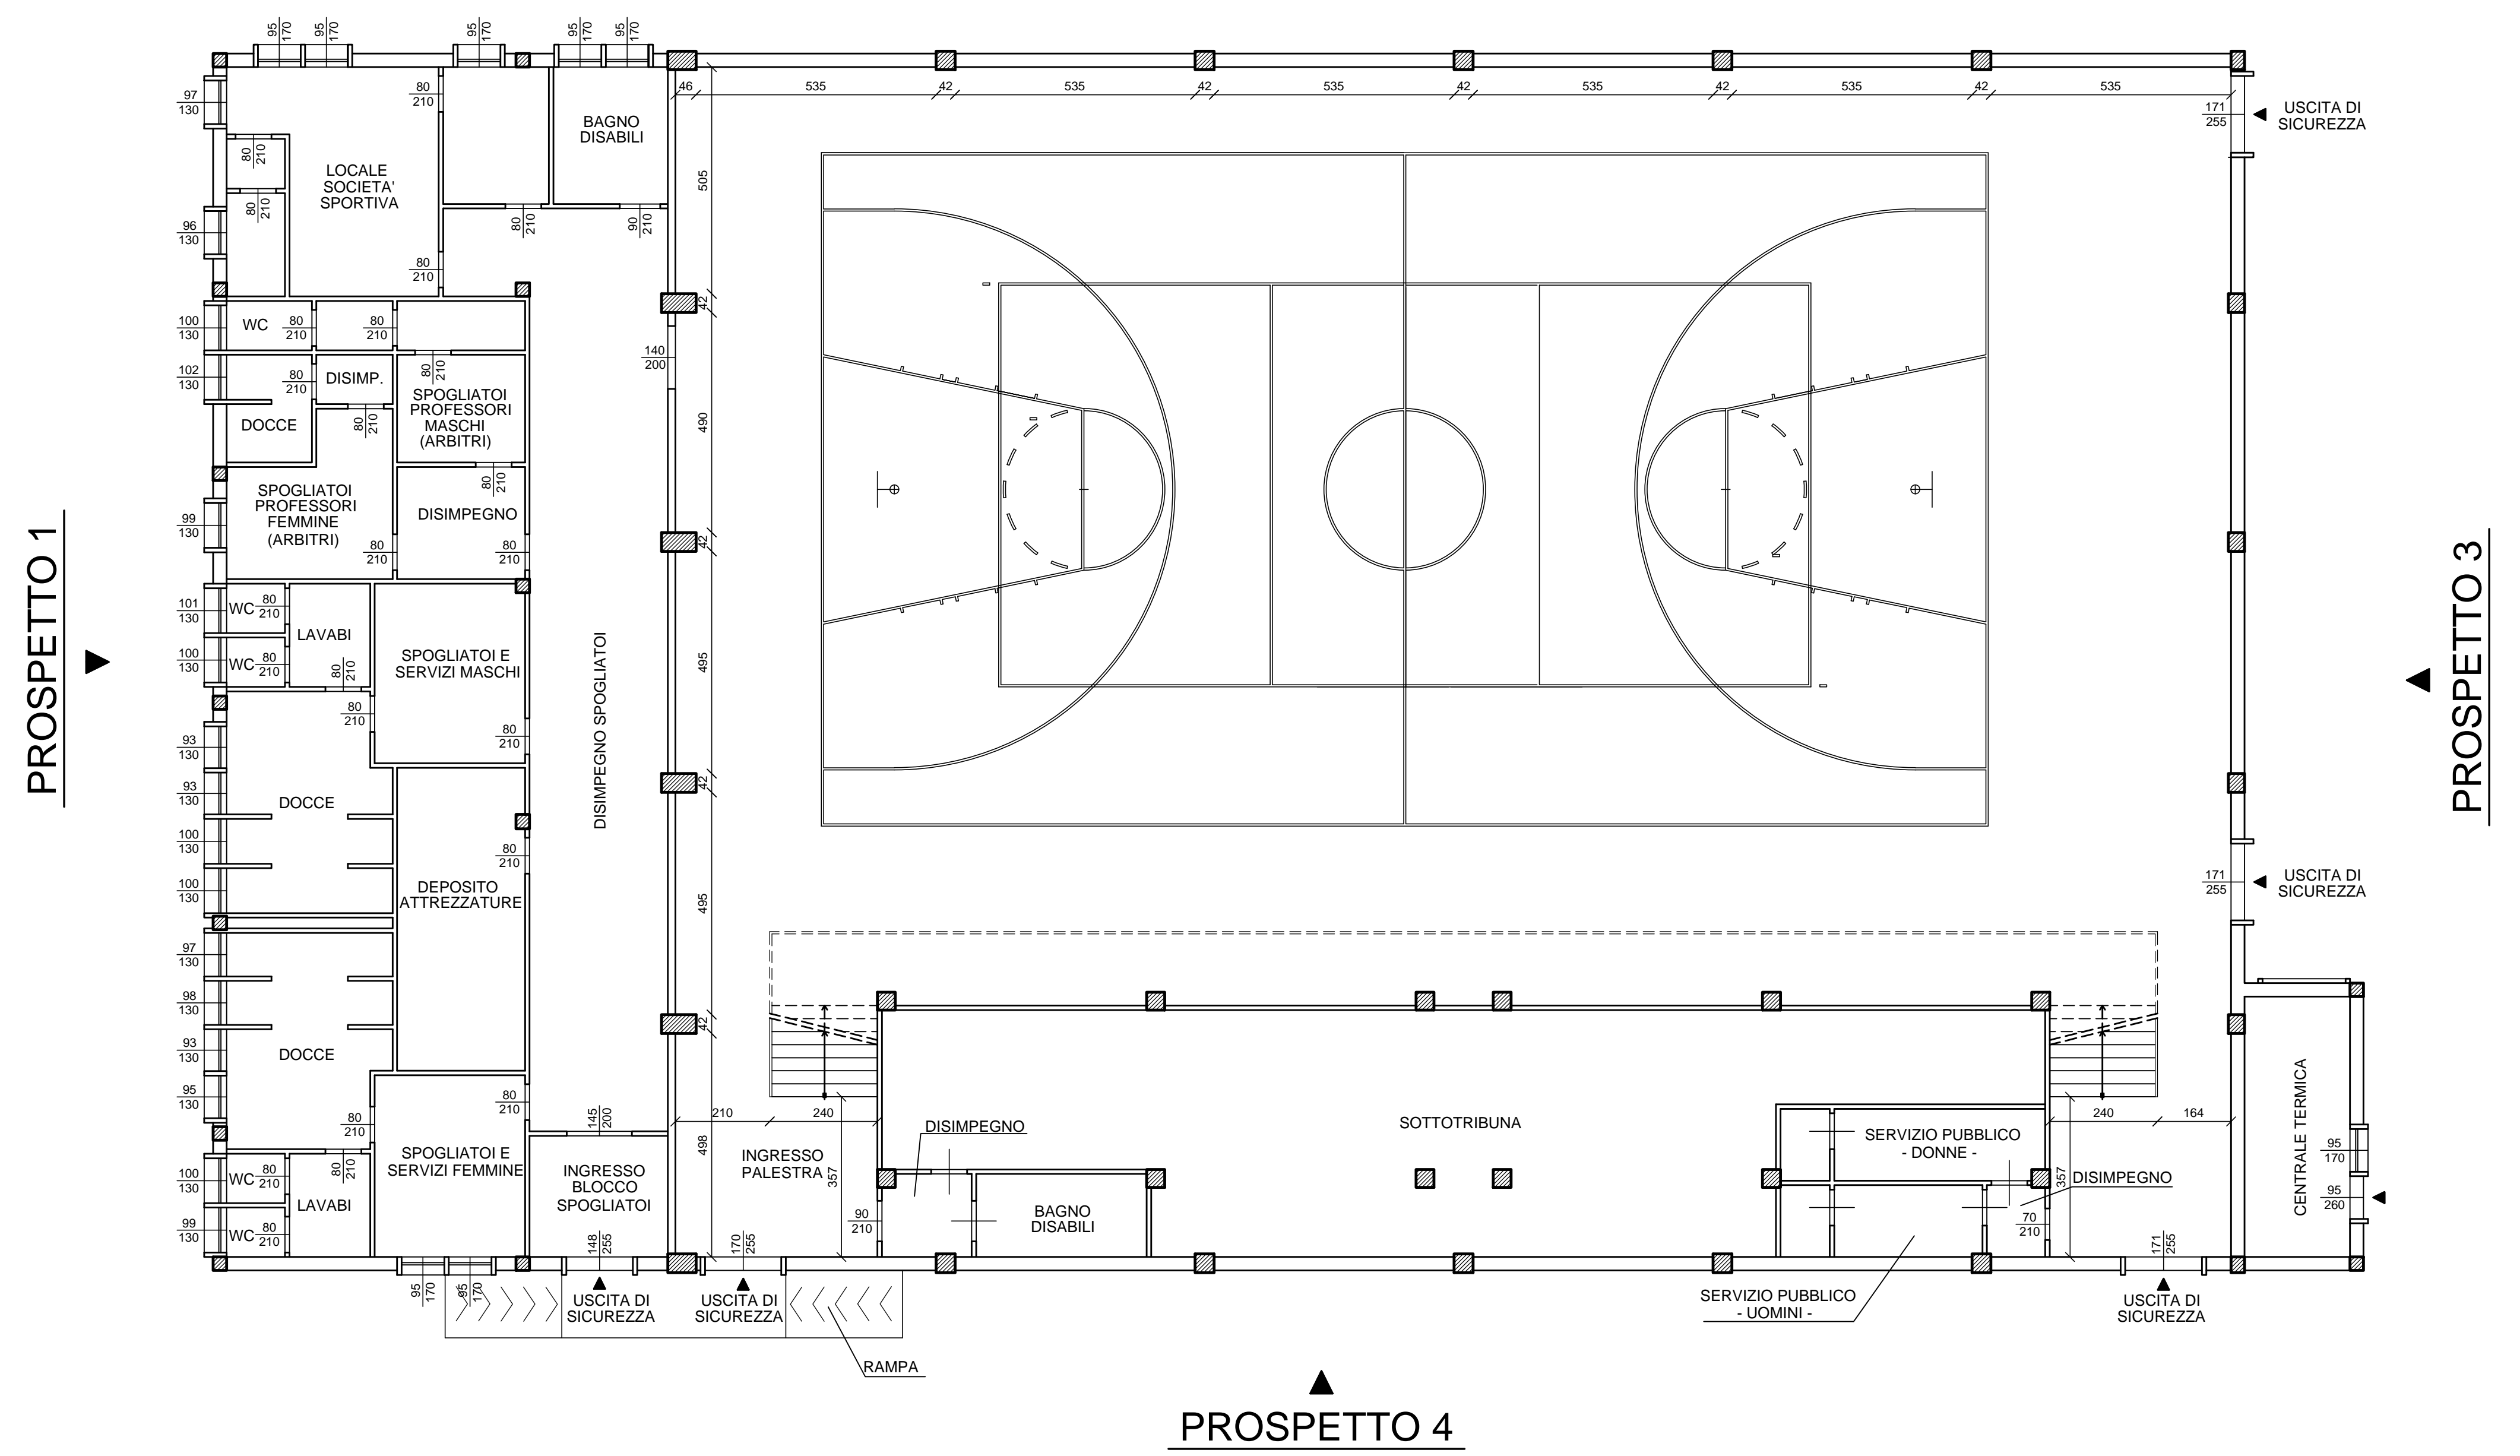

COMUNE DI SAN SPERATE
PROVINCIA DI CAGLIARI

PROGETTO ESECUTIVO

MESSA IN SICUREZZA E MANUTENZIONE
STRAORDINARIA DEGLI EDIFICI SCOLASTICI,
COMPLESSO SCOLASTICO
VIA PIXINORTU ANGOLO VIA GARAU

ALLEGATO 2

TAVOLA 7a

PALESTRA:
PIANTA A QUOTA +90 CM. - STATO DI FATTO -

Rapp. 1:100

IL RESPONSABILE DEL PROCEDIMENTO
Dott. Ing. Stefania Mameli