

LEGENDA


-  Perimetrazione del Piano di Zona "Is Spinargius"
-  Aree per servizi pubblici
-  Aree per verde pubblico attrezzato
-  Viabilità
-  Cabina di trasformazione elettrica
-  Lotti la cui edificazione risulta ultimata o è in stato avanzato
-  Lotti liberi o la cui edificazione risulta inconsistente
-  Lotto libero per i SSCR
-  Lotto residenziale con copertura piana

ABACO GENERALE DEI LOTTI

Lotto n.	Super. di piano mq.	Volume residenz. mc.	Volume S.S.C.R. mc.	Volume Lotto mc.	Altezza massima m.	unita' abitative n.
A 1	252	425,00	100,00	525,00	9,00	1
A 2	252	425,00	100,00	525,00	9,00	1
A 3	252	425,00	100,00	525,00	9,00	1
A 4	252	425,00	100,00	525,00	9,00	1
A 5	252	425,00	100,00	525,00	9,00	1
A 6	252	425,00	100,00	525,00	9,00	1
A 7	252	425,00	100,00	525,00	9,00	1
A 8	252	425,00	100,00	525,00	9,00	1
A 9	252	425,00	100,00	525,00	9,00	1
A10	252	425,00	100,00	525,00	9,00	1
A11	252	425,00	100,00	525,00	9,00	1
A12	252	425,00	100,00	525,00	9,00	1
A13	252	425,00	100,00	525,00	9,00	1
A14	252	425,00	100,00	525,00	9,00	1
A15	252	425,00	100,00	525,00	9,00	1
A16	252	425,00	100,00	525,00	9,00	1
A17	252	425,00	100,00	525,00	9,00	1
A18	252	425,00	100,00	525,00	9,00	1
A19	252	425,00	100,00	525,00	9,00	1
A20	252	425,00	100,00	525,00	9,00	1
A21	252	425,00	100,00	525,00	9,00	1
A22	252	425,00	100,00	525,00	9,00	1
A23	252	425,00	100,00	525,00	9,00	1
A24	252	425,00	100,00	525,00	9,00	1
A25	252	425,00	100,00	525,00	9,00	1
B	3024	4375,00	-----	4375,00	9,00	14
C 1	252	500,00	100,00	600,00	9,00	1
C 2	252	500,00	100,00	600,00	9,00	1
C 3	252	500,00	100,00	600,00	9,00	1
C 4	252	500,00	100,00	600,00	9,00	1
C 5	252	500,00	100,00	600,00	9,00	1
C 6	252	500,00	100,00	600,00	9,00	1
C 7	252	500,00	100,00	600,00	9,00	1
C 8	252	500,00	100,00	600,00	9,00	1
D1-D10	2279	4500,00	900,00	5400,00	7,50	10
E 1	252	500,00	100,00	600,00	7,50	1
E 2	252	500,00	100,00	600,00	7,50	1
E 3	252	500,00	100,00	600,00	7,50	1
E 4	252	500,00	100,00	600,00	7,50	1
F 1	252	500,00	100,00	600,00	7,50	1
F 2	252	500,00	100,00	600,00	7,50	1
F 3	252	500,00	100,00	600,00	7,50	1
F 4	252	500,00	100,00	600,00	7,50	1
F 5	252	500,00	-----	500,00	7,50	1
F 6	252	500,00	100,00	600,00	7,50	1
F 7	252	500,00	100,00	600,00	7,50	1
F 8	252	500,00	-----	500,00	7,50	1
G 1	252	500,00	100,00	600,00	7,50	1
G 2	252	500,00	100,00	600,00	7,50	1
G 3	252	500,00	100,00	600,00	7,50	1
G 4	252	500,00	100,00	600,00	7,50	1
G 5	252	500,00	100,00	600,00	7,50	1
G 6	252	500,00	100,00	600,00	7,50	1
G 7	252	500,00	100,00	600,00	7,50	1
G 8	252	500,00	100,00	600,00	7,50	1
G 9	252	500,00	100,00	600,00	7,50	1
G10	252	500,00	100,00	600,00	7,50	1
G11	237	500,00	-----	500,00	7,50	1
G12	205	500,00	-----	500,00	7,50	1
F-G	204	-----	-----	-----	-----	-

Lotto n.	Super. di piano mq.	Volume residenz. mc.	Volume S.S.C.R. mc.	Volume Lotto mc.	Altezza massima m.	unita' abitative n.
H 1	252	500,00	100,00	600,00	9,00	1
H 2	252	500,00	100,00	600,00	9,00	1
H 3	252	500,00	-----	500,00	9,00	1
H 4	252	500,00	100,00	600,00	9,00	1
H 5	252	500,00	100,00	600,00	9,00	1
H 6	252	500,00	100,00	600,00	9,00	1
H 7	252	500,00	100,00	600,00	9,00	1
H 8	252	500,00	100,00	600,00	9,00	1
H 9	252	500,00	100,00	600,00	9,00	1
H10	252	500,00	100,00	600,00	9,00	1
H11	252	500,00	100,00	600,00	9,00	1
H12	252	500,00	100,00	600,00	9,00	1
H13	252	500,00	100,00	600,00	9,00	1
H14	252	500,00	100,00	600,00	7,50	1
H15	252	500,00	100,00	600,00	9,00	1
I 1	252	500,00	100,00	600,00	7,50	1
I 2	252	500,00	100,00	600,00	7,50	1
I 3	252	500,00	100,00	600,00	7,50	1
I 4	252	500,00	100,00	600,00	7,50	1
I 5	252	500,00	100,00	600,00	7,50	1
I 6	252	500,00	100,00	600,00	7,50	1
I 7	252	500,00	100,00	600,00	7,50	1
I 8	252	500,00	100,00	600,00	7,50	1
I 9	252	500,00	100,00	600,00	7,50	1
I10	252	500,00	100,00	600,00	7,50	1
I11	252	500,00	100,00	600,00	7,50	1
I12	252	500,00	100,00	600,00	7,50	1
I13	252	500,00	-----	500,00	7,50	1
I14	252	500,00	100,00	600,00	7,50	1
I15	252	500,00	100,00	600,00	7,50	1
I16	252	500,00	100,00	600,00	7,50	1
L 1	285	400,00	-----	400,00	7,50	1
L 2	208	400,00	-----	400,00	7,50	1
L 3	208	400,00	-----	400,00	7,50	1
L 4	208	400,00	-----	400,00	7,50	1
L 5	207	400,00	-----	400,00	7,50	1
L 6	207	400,00	-----	400,00	7,50	1
L 7	282	400,00	-----	400,00	7,50	1
M 1	5091	-----	12140,00	12140,00	8,00	1
N 1	281	400,00	-----	400,00	7,50	1
N 2	205	400,00	-----	400,00	7,50	1
N 3	204	400,00	-----	400,00	7,50	1
N 4	204	400,00	-----	400,00	7,50	1
N 5	332	400,00	-----	400,00	7,50	1
N 6	273	400,00	-----	400,00	7,50	1
N 7	183	400,00	-----	400,00	7,50	1
N 8	229	400,00	-----	400,00	7,50	1
N 9	290	400,00	-----	400,00	7,50	1
N10	232	400,00	-----	400,00	7,50	1
N11	220	400,00	-----	400,00	7,50	1
N12	175	400,00	-----	400,00	7,50	1
O 1	-----	-----	200,00	200,00	4,00	-
O 2	-----	-----	200,00	200,00	4,00	-

Lotto n.	Super. di piano mq.	Volume residenz. mc.	Volume S.S.C.R. mc.	Volume Lotto mc.	Altezza massima m.	unita' abitative n.
J	-----	-----	-----	-----	-----	-----
K	-----	-----	-----	-----	-----	-----
COMUNE DI SAN SPERATE
Provincia di Cagliari
ASSESSORATO ALL'URBANISTICA

Allegato alla deliberazione del C.C. Nr. del

Variante n. 3 al P.E.E.P. in località "Is Spinargius"

ELABORATO: Planovolumetrico di variante


Tavola n.:
5

PROGETTAZIONE:
Dott. Ing. Massimiliano Schirru


Data: Nov. 2004

Il Sindaco
Dott. Gesuino Mattana

L'Assessore all'Urbanistica
P.I. Piergiorgio Piras

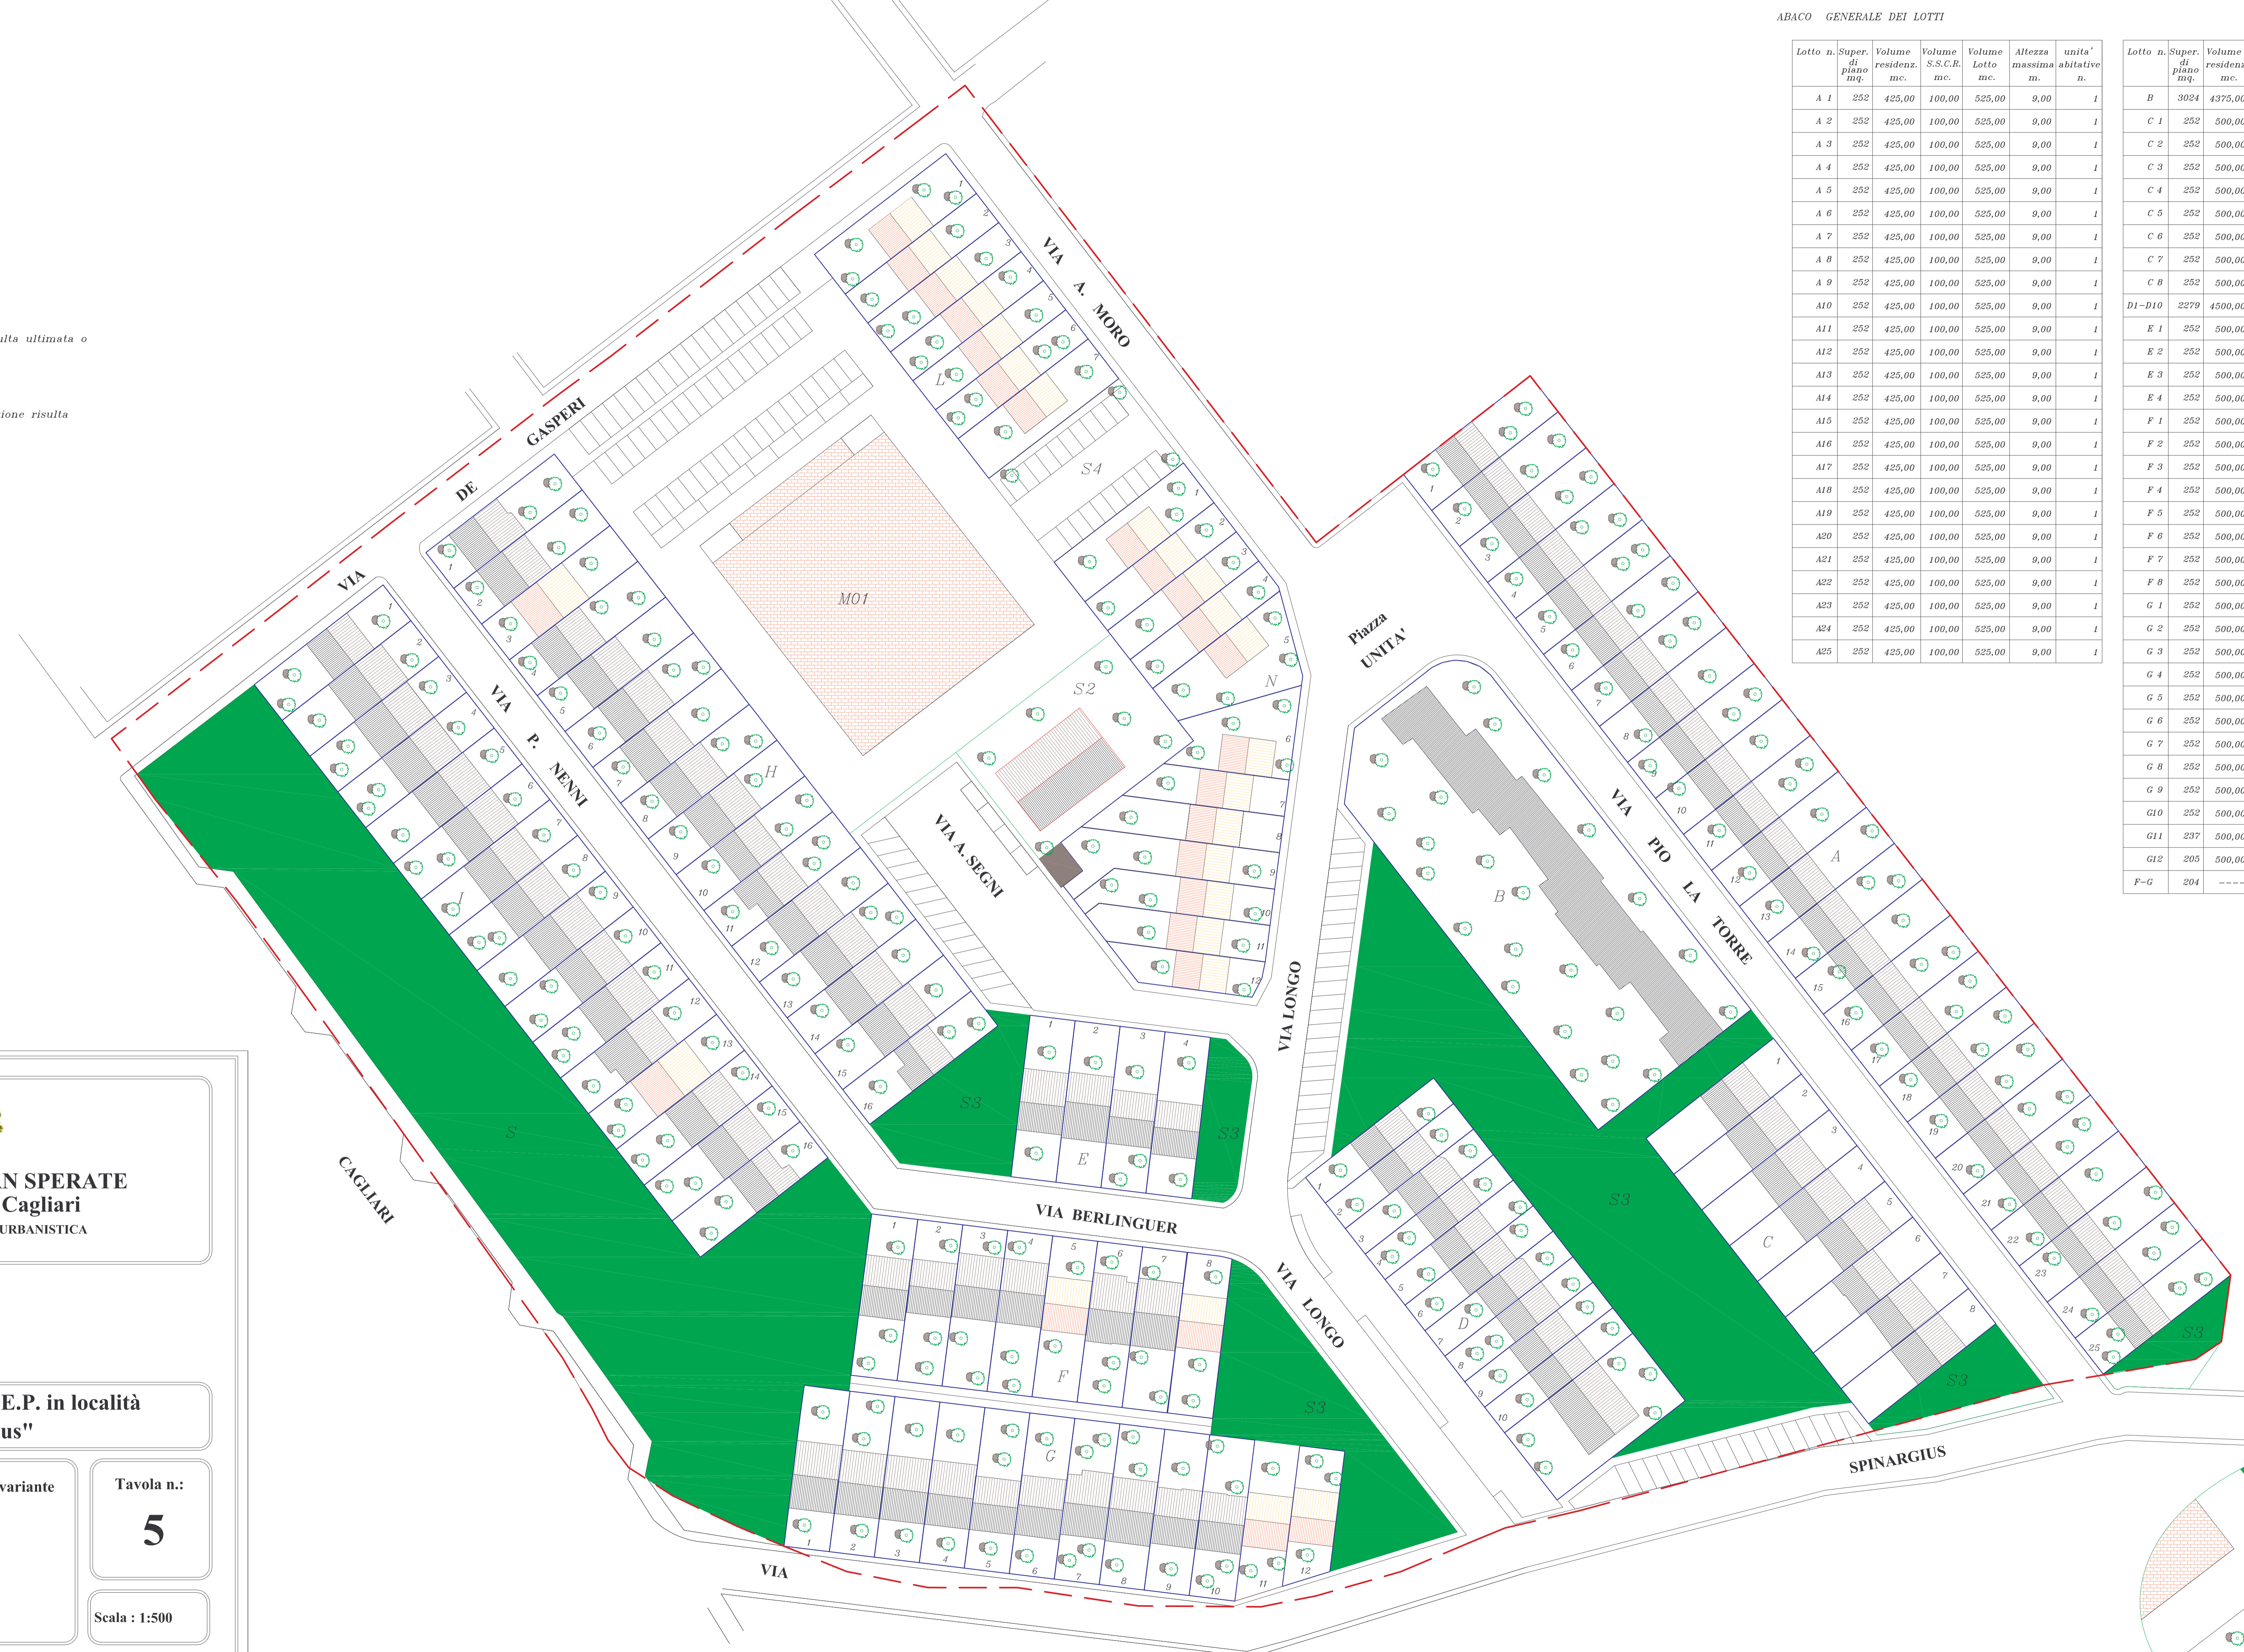

PLANIVOLUMETRICO

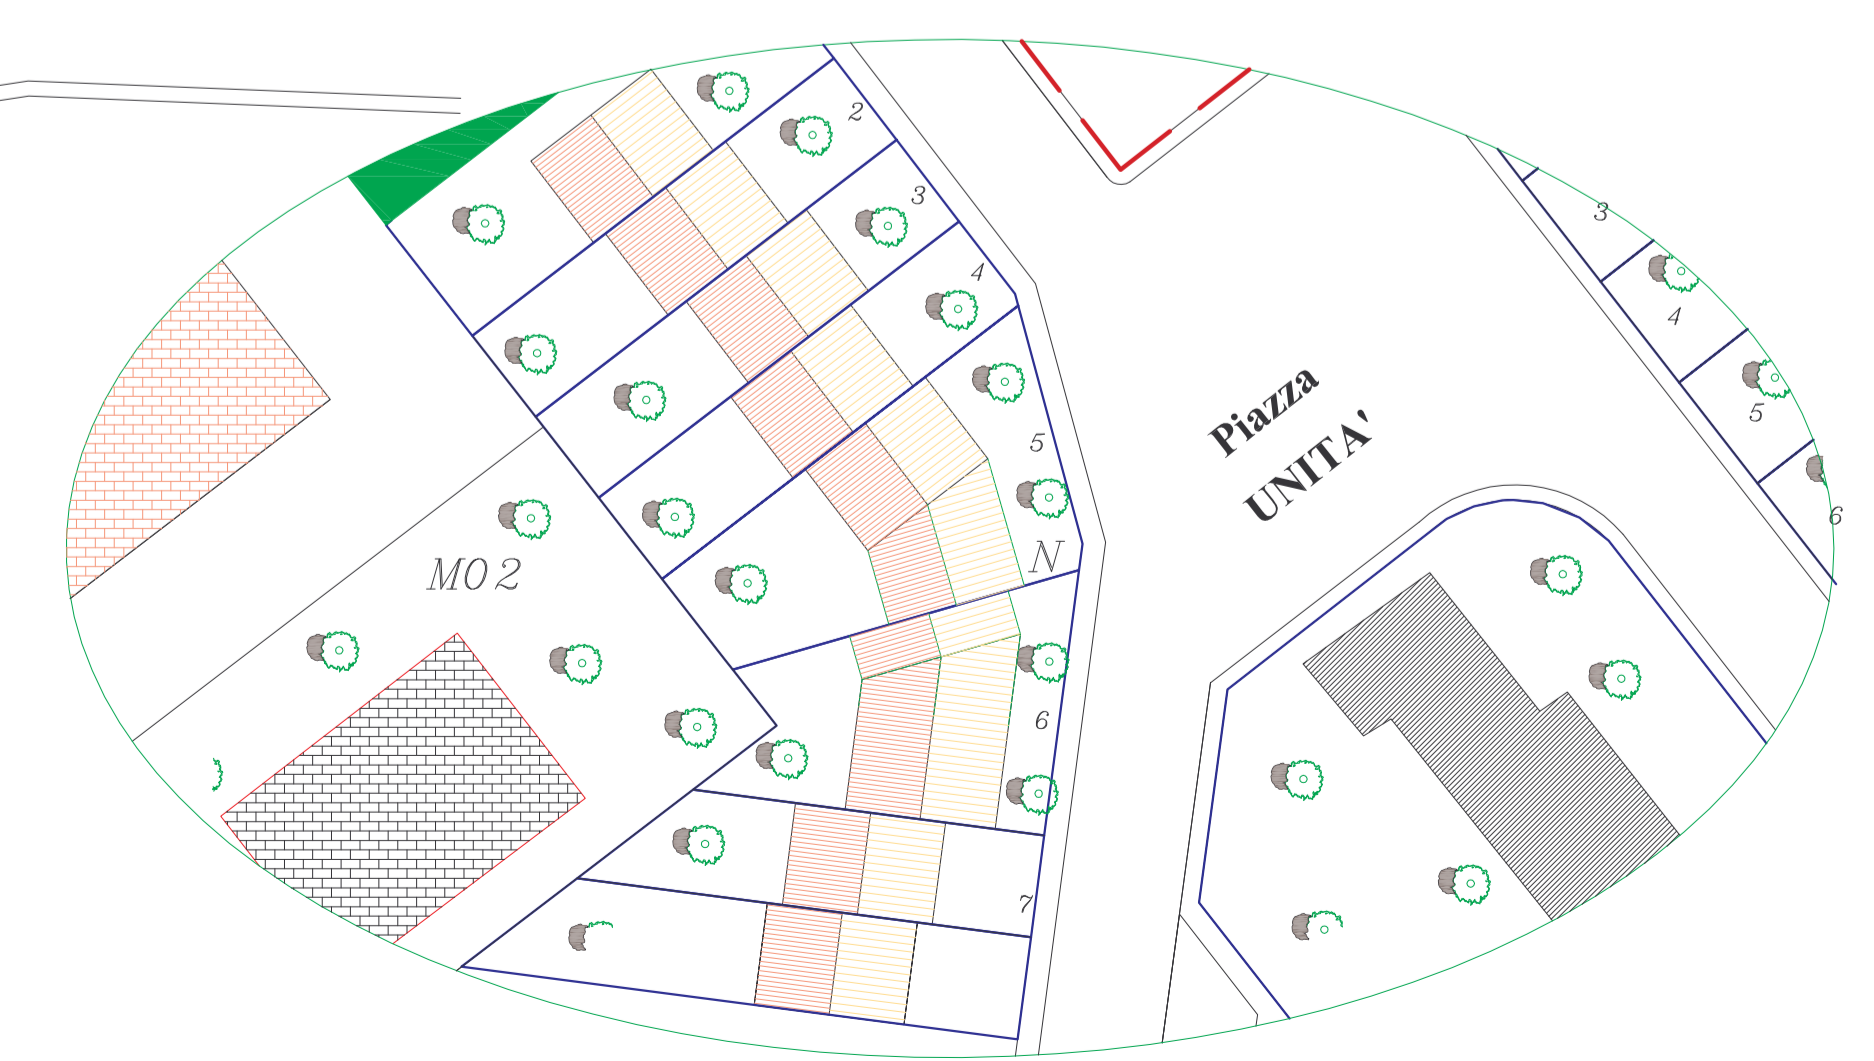

Planivolumetrico alternativo relativo ai lotti N5 e N6 qualora necessario per particolari esigenze di portatori di Handicap.