


LEGENDA

-  Punto rilevato
-  Recinzione in muratura
-  Recinzione in rete metallica
-  Fabbricati
-  Cordonate marciapiedi
-  Maglia di ancoraggio ai PF (Punti Fiduciali)
-  Allineamenti
-  Perimetro del Piano

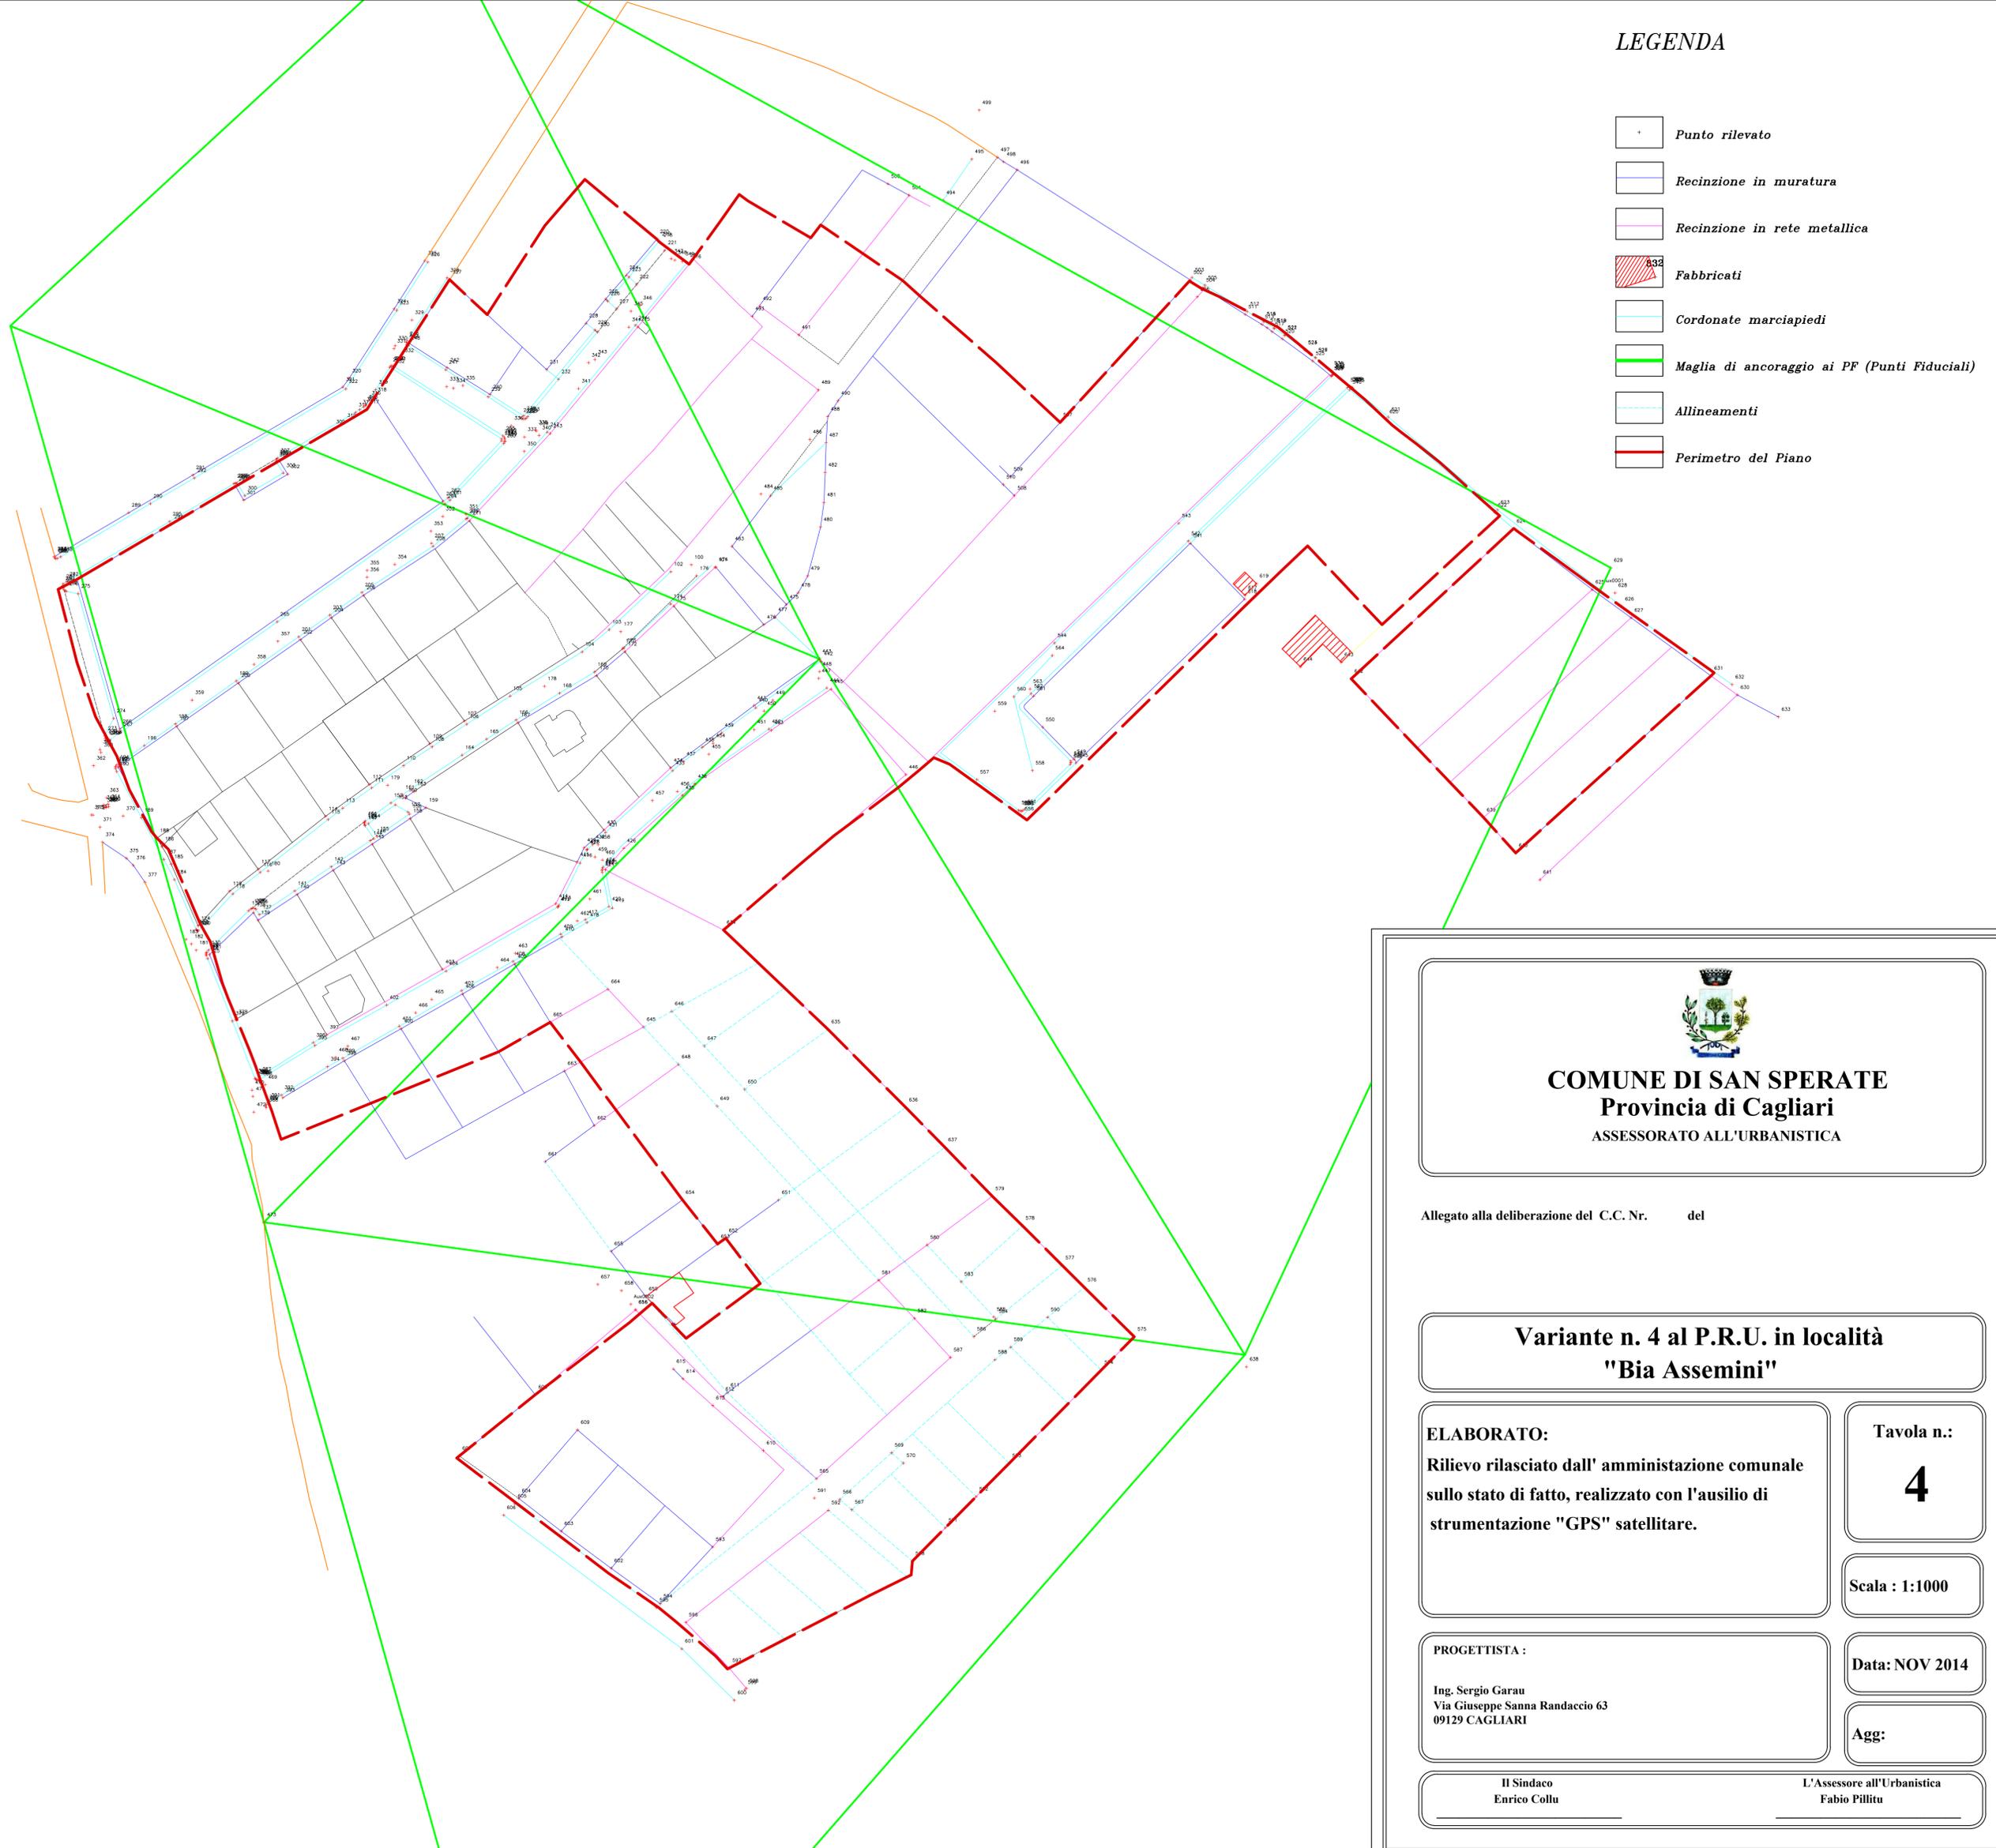

COMUNE DI SAN SPERATE
Provincia di Cagliari
ASSESSORATO ALL'URBANISTICA

Allegato alla deliberazione del C.C. Nr. del

Variante n. 4 al P.R.U. in località
"Bia Assemini"

ELABORATO:
Rilievo rilasciato dall' amministrazione comunale
sullo stato di fatto, realizzato con l'ausilio di
strumentazione "GPS" satellitare.

Tavola n.:
4

Scala : 1:1000

PROGETTISTA :
Ing. Sergio Garau
Via Giuseppe Sanna Randaccio 63
09129 CAGLIARI

Data: NOV 2014

Agg:

Il Sindaco
Enrico Collu

L'Assessore all'Urbanistica
Fabio Pillitu