COMUNE DI SAN SPERATE

PIANO
PER INSEDIAMENTI PRODUTTIVI
"ZONA ARTIGIANALE"
ART. 27 LEGGE 865/1971

DISEGNO		SCALA
2	PLANIMETRIA GENERALE SEZIONI STRADALI TIPO	1:500 1:50

PROGETTO	DATA	DISEGNATO	APPROVATO
	8 FEB. 1989		

ALLEGATO ALL'ATTO C.C. n° 3 DEL 20.02.89

REGIONE AUTONOMA DELLA SARDEGNA
ASSESSORATO EE. LL. FINANZE E URBANISTICA
ALLEGATO al decreto dell'Assessore
Direzione Urbanistica
N. 1315 del 14-10-1989
Cagliari, li 16-10-1989
IL FUNZIONARIO

IL SINDACO

studio di architettura
ROBERTO BADAS E FRANCESCO FALQUI ASSOCIATI · 09100 CAGLIARI VIA SATTA 8 TEL. 070/659870
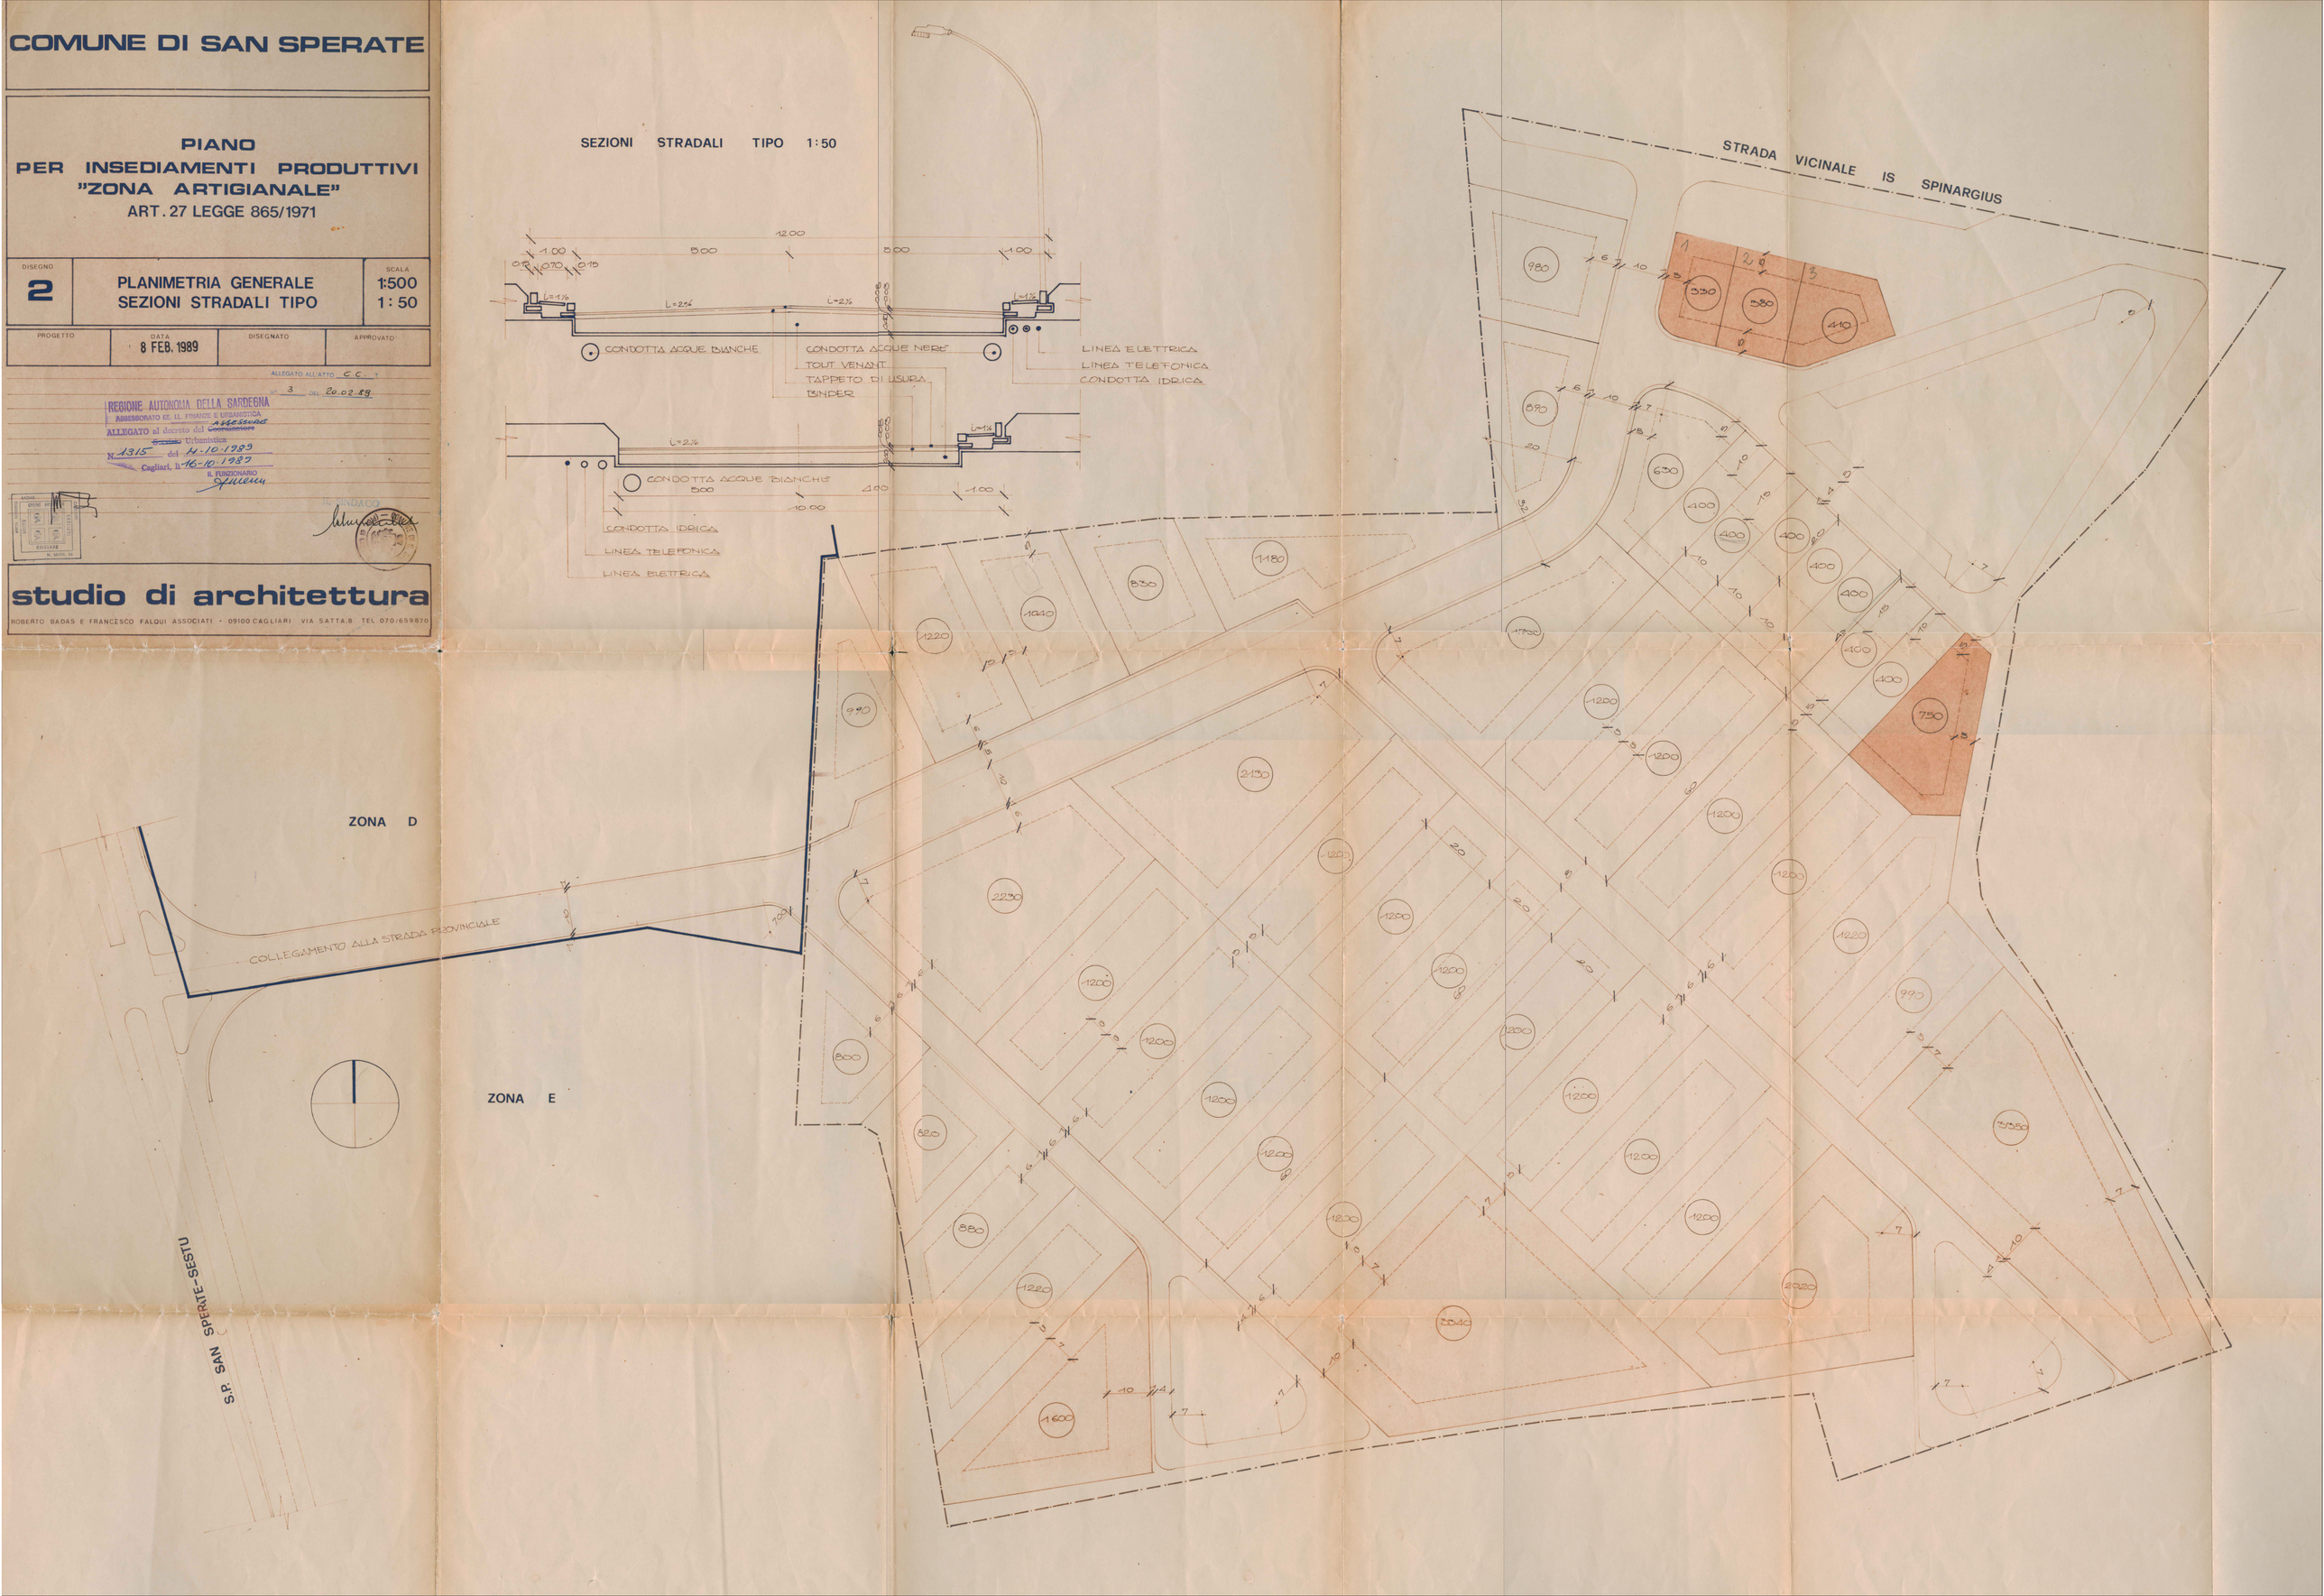
SEZIONI STRADALI TIPO 1:50